
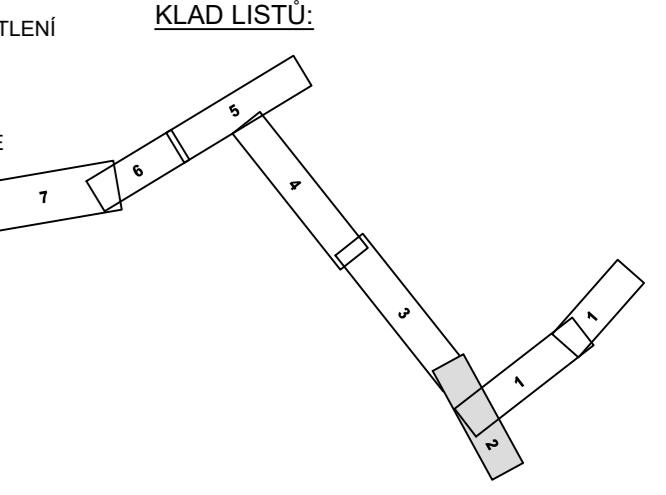


Pozn.:
PŘED STAVBOU JE NUTNÉ V ZÁJMOVÉM PROSTORU VYTÝČIT
PODZEMNÍ INŽENÝRSKÉ SÍTĚ JEJICH SPRÁVCI, KTERÍ ODPOVÍDAJÍ
ZA JEJICH HLUBKU A POLOHU.

ROZHLEDOVÉ POMĚRY NA PŘECHOD PRO CHODCE JSOU SESTROJENY DLE
ČSN 73 6110/Z1.

NA SILNICI V INTRAVILÁNU JE UVAŽOVÁNO S NEJVVŠÍ DOVOLENOU A OKAMŽITOU RYCHLOSTÍ
50 km/h, tj. dle ČSN 73 6110/Z1 je potřebná rozhledová vzdálenost na čekací plochu přechodu (pro řidiče)
a z čekací plochy přechodu na jízdní pás (pro chodce) 50 m.

- LEGENDA INŽ. SÍTÍ:**
- — — — — STÁVAJÍCÍ VODOVODNÍ ŘÁDY, ve správě Královéhradecká provozní, a.s.
 - — — — — STÁVAJÍCÍ NADZEMNÍ SILOVÉ VEDENÍ NN DO 1kV, ve správě ČEZ DISTRIBUCE, a.s.
 - — — — — STÁVAJÍCÍ PODZEMNÍ SILOVÉ VEDENÍ NN DO 1kV, ve správě ČEZ DISTRIBUCE, a.s.
 - — — — — STÁVAJÍCÍ PODZEMNÍ SILOVÉ VEDENÍ NN DO 35kV, ve správě ČEZ DISTRIBUCE, a.s.
 - — — — — STÁVAJÍCÍ PLYNOVODNÍ POTRUBÍ, ve správě Gasnet, s.r.o.
 - — — — — STÁVAJÍCÍ PODZEMNÍ SDĚLOVACÍ VEDENÍ, ve správě CETIN, a.s.
 - — — — — STÁVAJÍCÍ PODZEMNÍ SDĚLOVACÍ VEDENÍ-NEPŘÍTOV. SÍTĚ, ve správě CETIN, a.s.
 - — — — — STÁVAJÍCÍ KANALIZAČNÍ STOKY, ve správě VODA CZ SERVICE, s.r.o.
- LEGENDA:**
- STAVEBNÍ ÚPRAVY KOMUNIKACE PRO PĚŠÍ (CHODNÍK)
zámková dlažba šedá tl. 60 mm
 - ÚPRAVA VJEZDŮ K NEMOVITOSTEM - UZNATELNÉ NÁKLADY - 1. etapa
zámková dlažba hnědá, tl. 80 mm
 - ÚPRAVA VJEZDŮ K NEMOVITOSTEM - NEUZNATELNÉ NÁKLADY - 2. etapa
zámková dlažba hnědá, tl. 80 mm
 - ÚPRAVY PRO NEVIDOMÉ A TĚLESNĚ POSTIŽENÉ - UZNATELNÉ NÁKLADY
zámková dlažba reliéfní antracit 100x200 mm, v chodníku - tl. 60 mm, ve vjezdech - tl. 80 mm
 - ÚPRAVY PRO NEVIDOMÉ A TĚLESNĚ POSTIŽENÉ - NEUZNATELNÉ NÁKLADY
zámková dlažba reliéfní antracit 100x200 mm, v chodníku - tl. 60 mm, ve vjezdech - tl. 80 mm
 - STÁVAJÍCÍ KOMUNIKACE PRO PĚŠÍ (CHODNÍK)
NEBO ŘEŠENO JINÝM PROJEKTEM
 - ZELENĚ
 - STÁVAJÍCÍ STOŽÁRY VEŘEJNÉHO OSVĚTLENÍ
 - STÁVAJÍCÍ ULIČNÍ VPUSTĚ
 - STÁVAJÍCÍ ULIČNÍ VPUSTĚ OPRAVOVANÉ
 - — — — — KATASTRÁLNÍ MAPA
 - 131 PARCELNÍ ČÍSLA
 - C4a NOVÉ SVISLÉ DOPRAVNÍ ZNAČENÍ
 - 30 B20a STÁVAJÍCÍ SVISLÉ DOPRAVNÍ ZNAČENÍ
 - — — — — NOVÉ VODOROVNÉ DOPRAVNÍ ZNAČENÍ

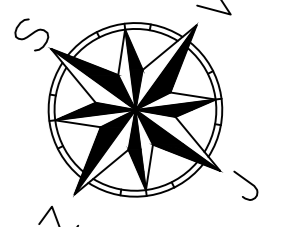

Vypracoval: ALEŠ JAMBOR	Autor, projektant: ING. STANISLAV OSTRUŠKA	 PROJEKČNÍ A INŽENÝRSKÁ ČINNOST Havlovkova 70, 280 02 Kolín III email: ales.jambor@seznam.cz tel.: +420 774 549 441 IČ: 74429864 DIČ: CZ2600319796
Objednatel: OBEC ŽIŽELICE, IČ: 00235962 Masarykovo nám. 1, 281 29 Žiželice		
OÚMŮ: ŽIŽELICE/KOLÍN	Formát: 6x4	Šlopek: DUR+DSP Měřítko: 1:250 Příloha č.: D.1.1.3
Datum: LISTOPAD 2021	Čís. zakázky: 202153	
Název: REKONSTRUKCE CHODNÍKŮ PODĚL SILNIC III/32719, III/32719h a III/32720, OBEC ŽIŽELICE		
Příloha: SITUACE STAVBY č. 2		