

CHODNÍK – ČÁST 16
DL. 189,43 m

CHODNÍK – ČÁST 17
DL. 288,63 m


CHODNÍK – ČÁST 14
DL. 510,74 m

Pozn.:
PŘED STAVBOU JE NUTNÉ V ZÁJMOVÉM PROSTORU VYTÝČIT
PODZEMNÍ INŽENÝRSKÉ SÍTĚ JEJICH SPRÁVCI, KTERÍ ODPOVÍDAJÍ
ZA JEJICH HLOUBKU A POLOHU.


ROZHLEDOVÉ POMĚRY NA PŘECHOD PRO CHODCE JSOU SESTROJENY DLE
ČSN 73 6110/Z1.
NA SILNICI V INTRAVILÁNU JE UVAŽOVÁNO S NEJVYŠŠÍ DOVOLENOU A OKAMŽITOU RYCHLOSTÍ
50 km/h, tj. dle ČSN 73 6110/Z1 je potřebná rozhledová vzdálenost na čekací plochu přechodu (pro řídiče)
a z čekací plochy přechodu na jízdní pás (pro chodce) 50 m.

- LEGENDA INŽ. SÍTĚ:**
- — — — — STÁVAJÍCÍ VODOVODNÍ ŘADY, ve správě Královéhradecká provozní, a.s.
 - — — — — STÁVAJÍCÍ NADZEMNÍ SILOVÉ VEDENÍ NN DO 1kV, ve správě ČEZ DISTRIBUCE, a.s.
 - — — — — STÁVAJÍCÍ PODZEMNÍ SILOVÉ VEDENÍ NN DO 1kV, ve správě ČEZ DISTRIBUCE, a.s.
 - — — — — STÁVAJÍCÍ PODZEMNÍ SILOVÉ VEDENÍ NN DO 35kV, ve správě ČEZ DISTRIBUCE, a.s.
 - — — — — STÁVAJÍCÍ PLYNOVODNÍ POTRUBÍ, ve správě Gasnet, s.r.o.
 - — — — — STÁVAJÍCÍ PODZEMNÍ SDĚLOVACÍ VEDENÍ, ve správě CETIN, a.s.
 - — — — — STÁVAJÍCÍ PODZEMNÍ SDĚLOVACÍ VEDENÍ-NEPŘEVOS. SÍTĚ, ve správě CETIN, a.s.
 - — — — — STÁVAJÍCÍ KANALIZAČNÍ STOKY, ve správě VODA CZ SERVICE, s.r.o.

- LEGENDA:**
- STAVEBNÍ ÚPRAVY KOMUNIKACE PRO PĚŠÍ (CHODNÍK)
zámková dlažba šedá tl. 60 mm
 - ÚPRAVA VJEZDŮ K NEMOVITOSTEM - UZNATELNÉ NÁKLADY - 1. etapa
zámková dlažba hnědá, tl. 80 mm
 - ÚPRAVA VJEZDŮ K NEMOVITOSTEM - NEUZNATELNÉ NÁKLADY - 2. etapa
zámková dlažba hnědá, tl. 80 mm
 - ÚPRAVY PRO NEVIDOMÉ A TĚLESNÉ POSTIŽENÉ - UZNATELNÉ NÁKLADY
zámková dlažba reliéfní antracit 100x200 mm, v chodniku - tl. 60 mm, ve vjezdech - tl. 80 mm
 - ÚPRAVY PRO NEVIDOMÉ A TĚLESNÉ POSTIŽENÉ - NEUZNATELNÉ NÁKLADY
zámková dlažba reliéfní antracit 100x200 mm, v chodniku - tl. 60 mm, ve vjezdech - tl. 80 mm
 - STÁVAJÍCÍ KOMUNIKACE PRO PĚŠÍ (CHODNÍK)
NEBO REŠENO JINÝM PROJEKTEM
 - ZELEŇ
 - STÁVAJÍCÍ STOŽÁRY VEŘEJNÉHO OSVĚTLENÍ
 - STÁVAJÍCÍ ULIČNÍ VPUSTĚ
 - STÁVAJÍCÍ ULIČNÍ VPUSTĚ OPRAVOVANÉ
 - — — — — KATASTRÁLNÍ MAPA
 - 131 PARCELNÍ ČÍSLA
 - C4a NOVÉ SVISLÉ DOPRAVNÍ ZNAČENÍ
 - B20a STÁVAJÍCÍ SVISLÉ DOPRAVNÍ ZNAČENÍ
 - — — — — NOVÉ VODOROVNÉ DOPRAVNÍ ZNAČENÍ

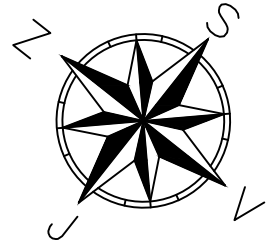

KLAD LISTŮ:

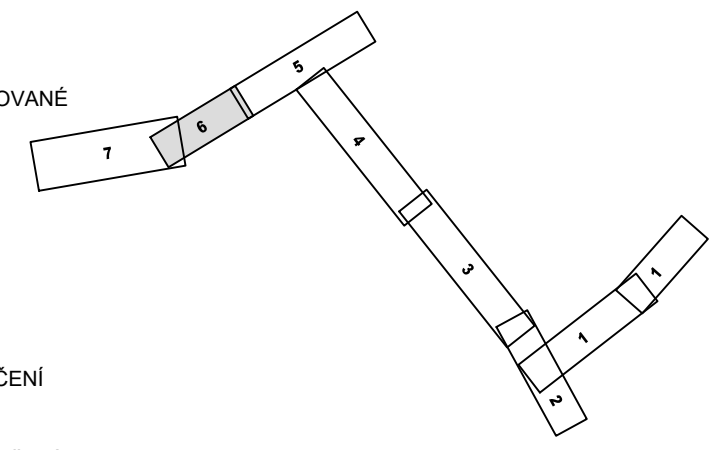

Vypracoval: ALEŠ JAMBOR	Autor projektant: ING. STANISLAV OSTRUŠKA	
Objednatel: OBEC ŽIŽELICE, IČ: 00235962 Masarykovo nám. 1, 281 29 Žiželice		
OÚMĚ: ŽIŽELICE / KOLÍN	Formát: 5x4	PROJEKČNÍ A INŽENÝRSKÁ ČINNOST Havelova 70, 280 02 Kolín III email: ales.jambor@seznam.cz tel.: +420 774 549 441 IČ: 74429884 DIČ: CZ28203210796
Datum: LISTOPAD 2021	Čís. zakázky: 202153	
Název: REKONSTRUKCE CHODNÍKŮ PODÉL SILNICE III/32719, III/32720 a III/32720, OBEC ŽIŽELICE		Stupeň: DUR+DSP
Příloha: SITUACE STAVBY č. 6		Měřítko: 1:250
		Souprava: D.1.1.7