




LEGENDA PLOCH:

- KONSTRUKCE A – NOVÁ DLAŽĚNÁ CHODNÍKOVÁ KONSTRUKCE
- KONSTRUKCE A.1 – NOVÁ DLAŽĚNÁ CHODNÍKOVÁ KONSTRUKCE – SJEZD
- KONTRASTNÍ BEZPEČNOSTNÍ PÁS NASTUPNÍ HRANY AUTOBUSOVÉ ZAST.
- VÁROVNÝ A SIGNALNÍ PÁS DLE VYHL. Č. 398/2009 Sb.
- STUPŇOVITÉ NÁPOJENÍ NA STÁVAJÍCÍ STAV
- TERÉNNÍ ÚPRAVY / OHUMUSOVÁNÍ A OSEŤI

LEGENDA OBRUBNÍKŮ:

- SILNIČNÍ OBRUBA – PODSTUPNICE S VÝŠKOVÝM ROZDÍLEM 100-150 mm
 - SNIŽENÁ SILNIČNÍ OBRUBA – PODSTUPNICE S VÝŠKOVÝM ROZDÍLEM 20 mm
 - SNIŽENÁ SILNIČNÍ OBRUBA – PODSTUPNICE S VÝŠKOVÝM ROZDÍLEM 50 mm
 - SILNIČNÍ ZASTÁVKOVÁ OBRUBA – PODSTUPNICE S VÝŠKOVÝM ROZDÍLEM 200 mm
 - SILNIČNÍ BEZBARIÉROVÁ ZASTÁVKOVÁ OBRUBA – PODSTUPNICE S VÝŠKOVÝM ROZDÍLEM 200 mm
 - CHODNÍKOVÁ OBRUBA – PODSTUPNICE S VÝŠKOVÝM ROZDÍLEM 80 mm
 - SNIŽENÁ CHODNÍKOVÁ OBRUBA – PODSTUPNICE S VÝŠKOVÝM ROZDÍLEM 0 mm
- KONTRENNÍ ROZMĚRY A TYPY NAVRŽENÝCH OBRUB A PRVKŮ VIZ VZOROVÉ PŘÍČNÉ ŘEZY

CELKOVÁ SITUACE

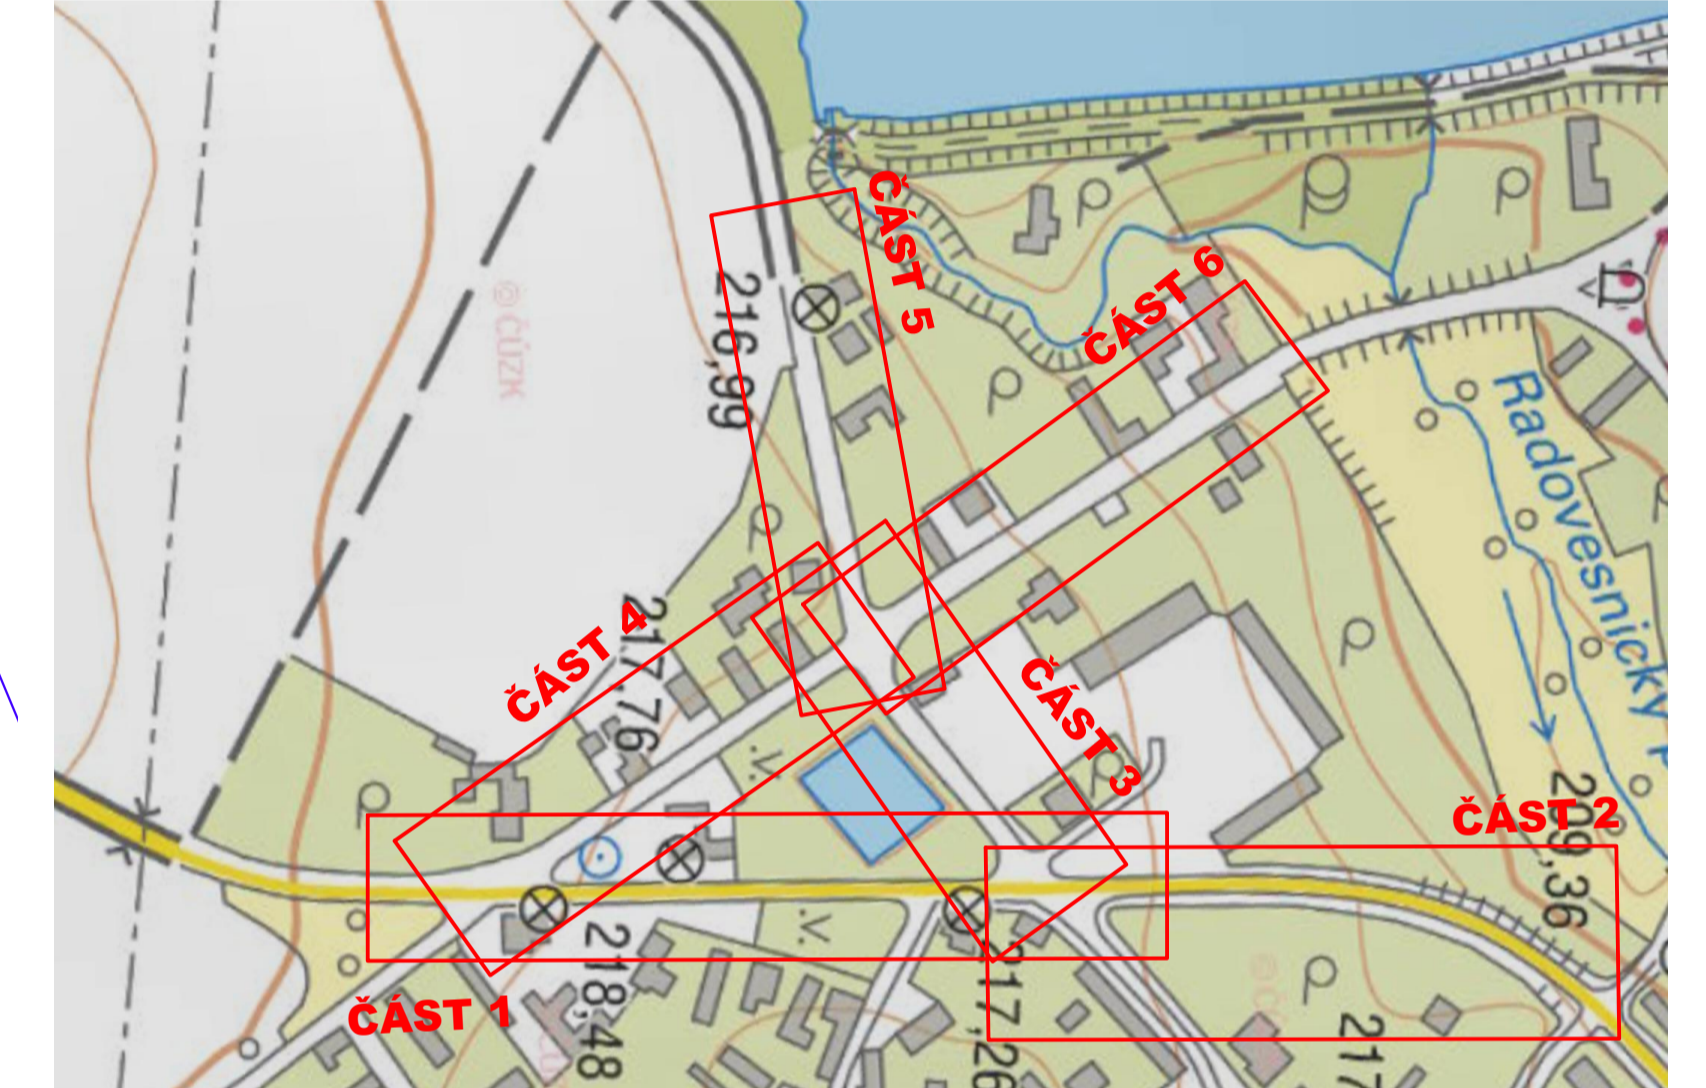

PROJSTAV HK s.r.o.			
Namýšlýprovozovatel Daniel Kadavý	Zápis projektant Daniel Kadavý	Proj. kontrola Daniel Kadavý	PROJSTAV HK s.r.o. IČO:03138305 DIČ:CZ03138305 Mělník 115, 502 04 Mělník email: projekt@projstavhk.cz tel: +420 602773045
Objekt Obec Žiželice, Masarykovo nám. 1, 28129 Žiželice	Formát 5x3 A4	Datum 08/2022	Číslo zakázky XX/2022
Části a obsah C. Situační výkresy	Stupeň DUR+DSP	Měřítko 1:500	Suprava C.3
KOORDINAČNÍ SITUAČNÍ VÝKRES			