


ROZMĚROVÝ NÁČRT PRO VÝKOP VODOVODNÍ PŘÍPOJKY

UPOZORNĚNÍ! POKUD SE NACHÁZÍ HLAVNÍ VODOVODNÍ ŘAD NÍŽE NEŽ 150 cm POD TERÉMEM, JE NUTNO UPRAVIT VÝKOP POZVOLNÝM ZEŠIKMENÍM DNA V DÉLCE 1,5 - 2,5 m DLE VÝŠKOVÉHO ROZDÍLU DOMOVNÍ PŘÍPOJKY A HLAVNÍHO VODOVODNÍHO ŘADU (V POHLEDU OZNAČENO ČÁRKOVANĚ)

PŮDORYS

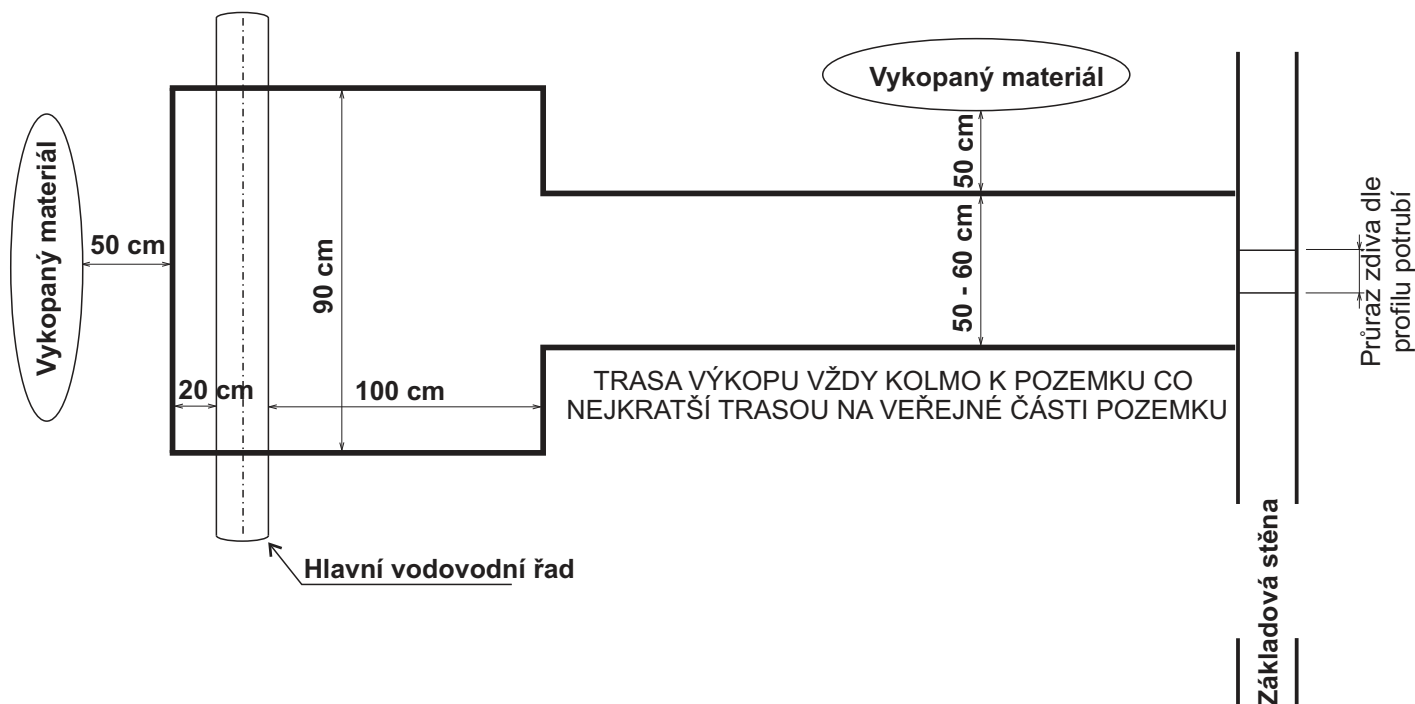

ŘEZ VÝKOPU

