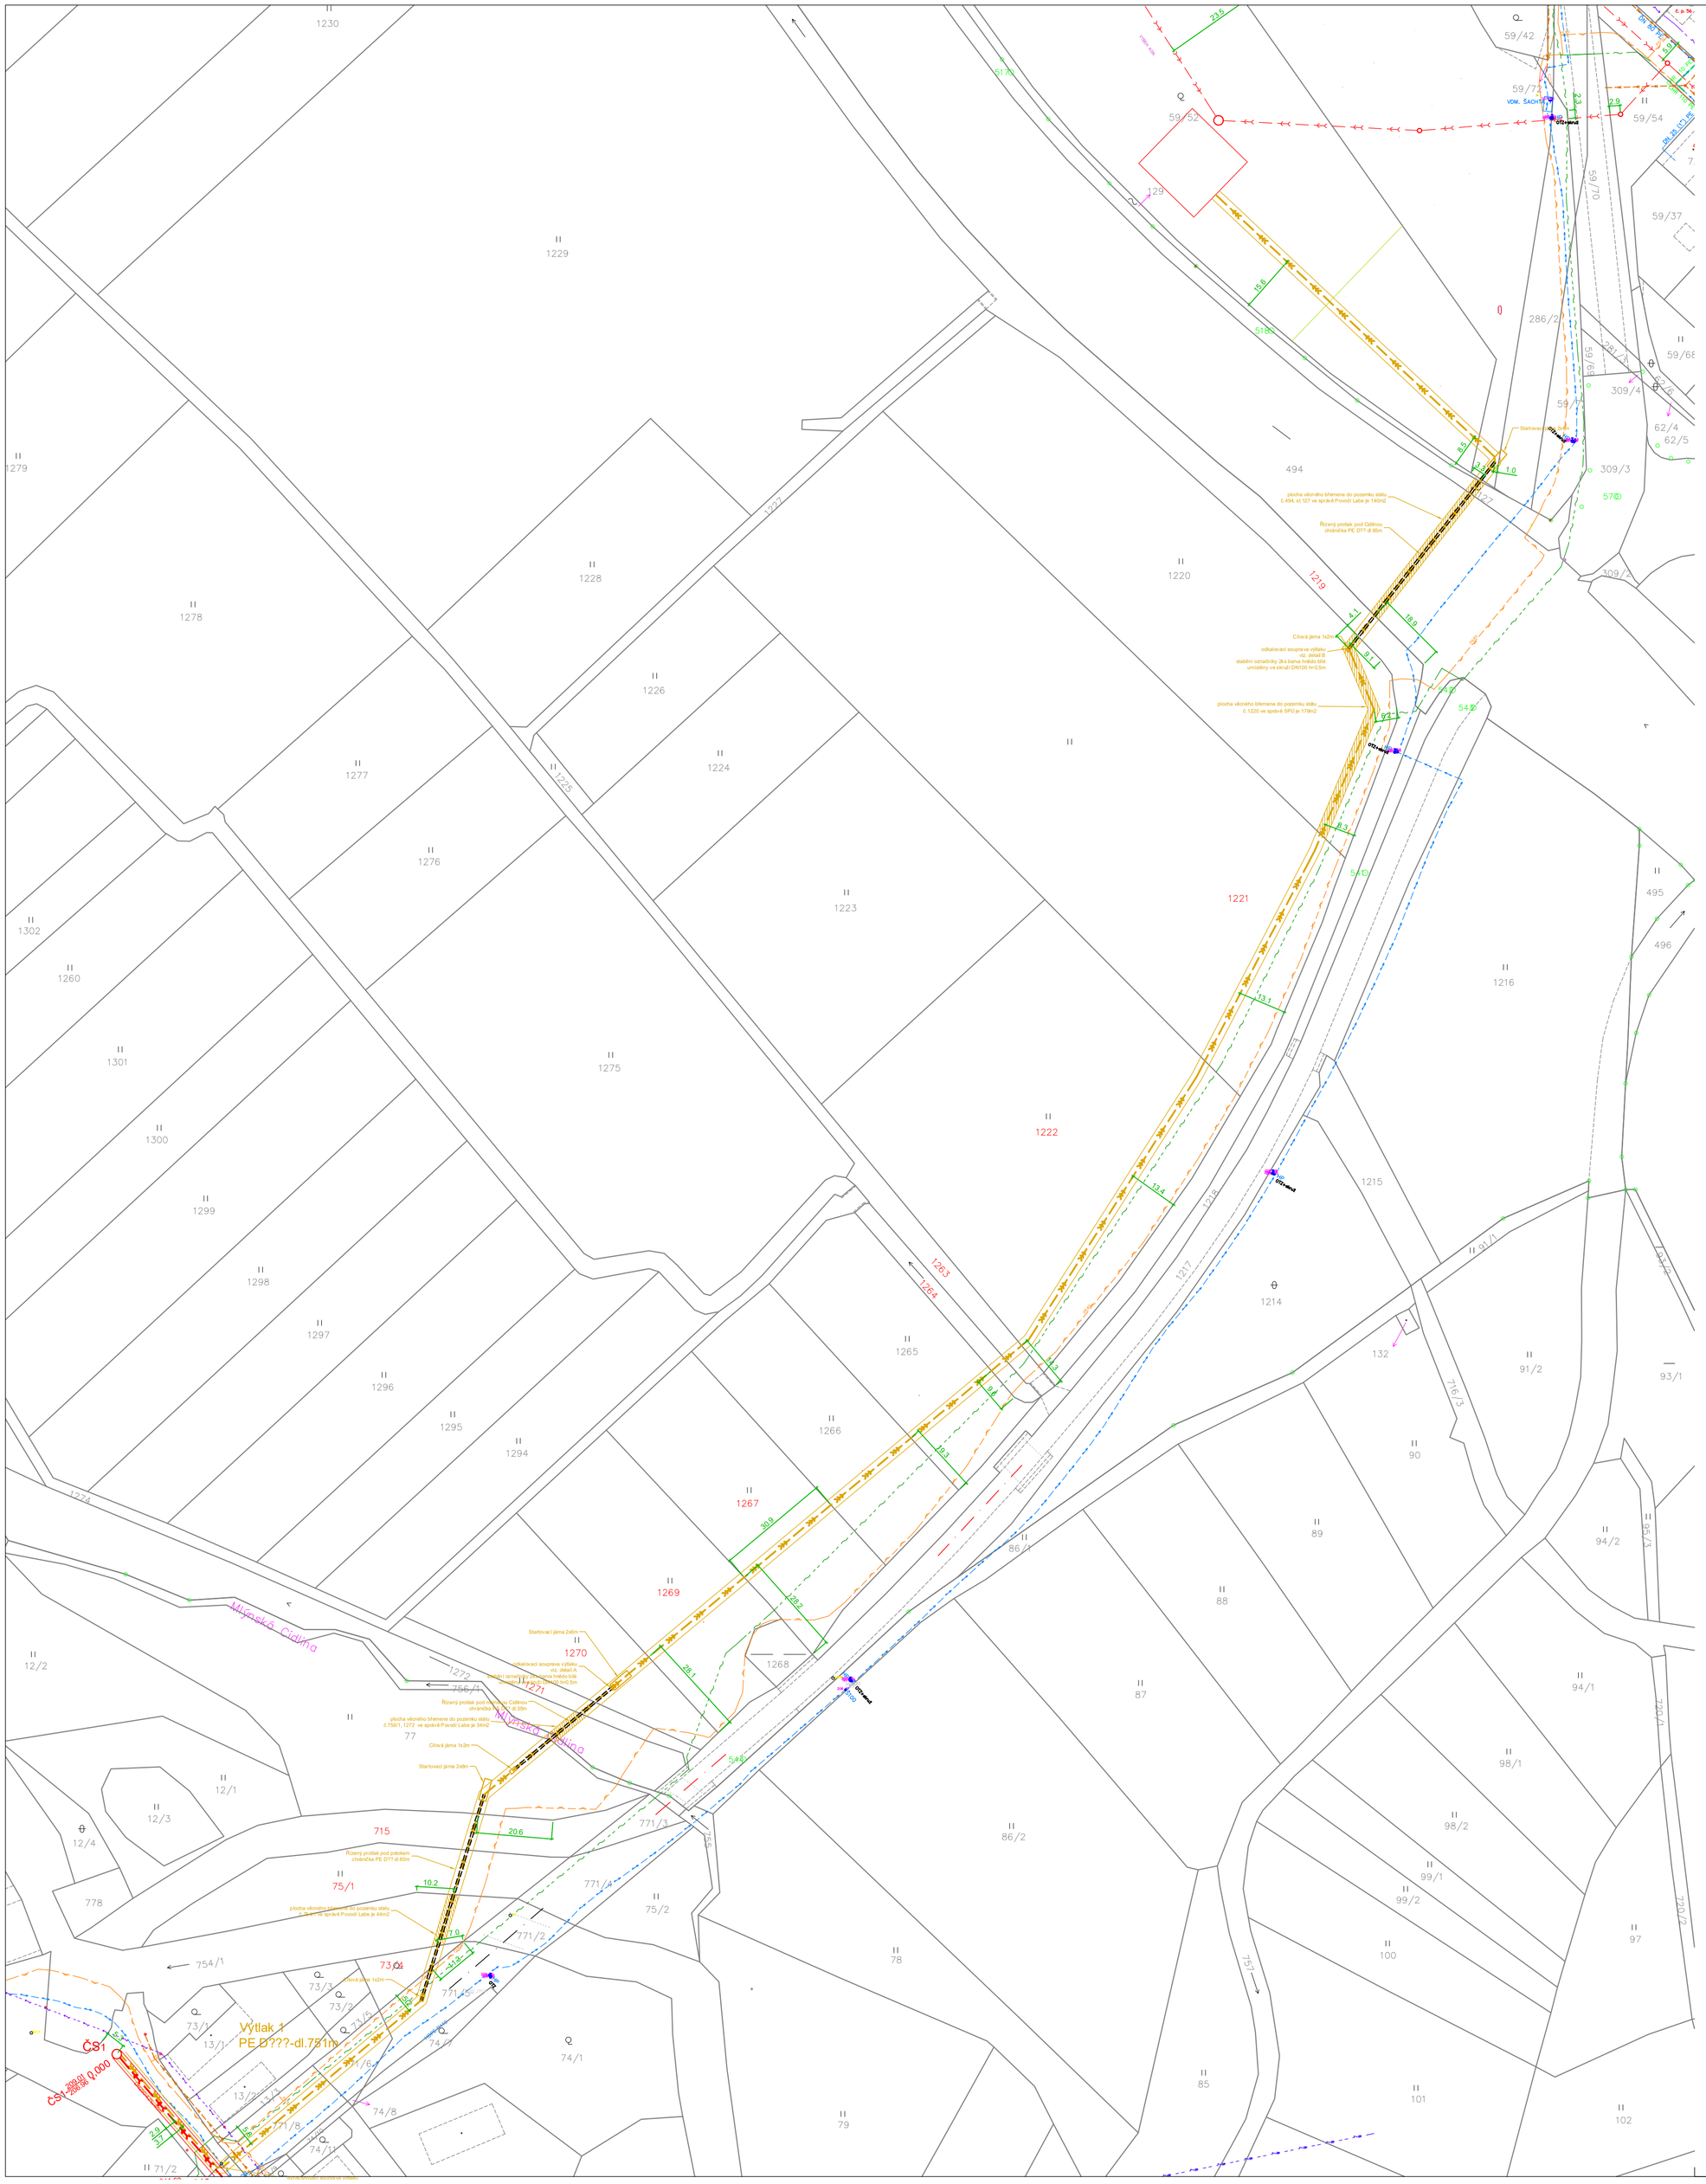
1230
1229
1279
1228
1278
1226
1277
1224
1276
1223
1302
1260
1301
1275
1222
1300
1299
1298
1297
1296
1295
1294
1265
1266
1267
1269
1268
1270
1271
1272
1273
1274
1220
1221
1219
1216
1215
1214
1217
1218
494
495
496
59/42
59/72
59/52
59/54
59/70
59/37
59/68
59/69
59/71
286/2
309/4
309/3
309/2
62/4
62/5
57
54
73/1
73/2
73/3
73/4
73/5
74/1
74/2
74/3
74/4
74/5
74/6
74/7
74/8
75/1
75/2
771/1
771/2
771/3
771/4
754/1
778
715
77
12/1
12/2
12/3
12/4
132
90
91/2
93/1
89
88
87
86/1
86/2
94/2
94/1
98/1
98/2
99/1
99/2
100
97
78
79
85
101
102
Startovací jáma 2x2m
Cílová jáma 1x2m
Výtlak 1
PE D???-dl.781m
ČS1
ČS1-208.00 0.000
Q 0.000
Obrubník
Silnice III/2274
Místní komunikace
Místní komunikace
Místní komunikace