


ÚZEMÍ ORCE			
DRUH POVRCHU			
ČÍSLO POVODÍ			
VZDALENOST ŠACHET			
Hradisko		Kommunikace asfalt	
Rozsílí teplo			
46.00	28.00	18.51	35.00

Poslyt termín		Komunikace asfalt	
m2			
46.00	28.00	18.51	35.00
ČS1	Š1A	Š2A	Š3A

SMĚROVÉ POMĚRY

KŘÍŽENÍ

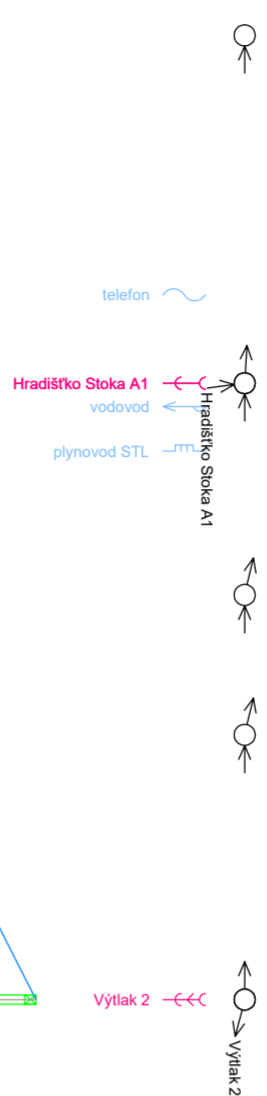

SMĚROVÉ POMĚRY
KŘÍŽENÍ

KŘÍŽENÍ

Hradisko		
Komunikační střed		
..	30.00	..
41.98		35.00

Komunikace sřít			
..		..	
41.98	30.00		35.00

SMĚROVÉ POMĚRY

KŘÍŽENÍ



Stoka A

Hradištko II

M 1 : 1000/100

ΗΛΟΥΒΚΑ ΒΥΚΟΡΟΥ

DNO POTRUBÍ (NIV)

PŮVODNÍ TERÉN (PT)


SROVNÁVACÍ ROVINA 198.00 [m n.m.]

STANIČENÍ [km, m]

PROFIL [mm] - MATERIÁL - L [m]

 $Q_{kap} \text{ [l/s]} - V_{kap} \text{ [m/s]}$

Qskut [l/s] - Vskut [m/s]

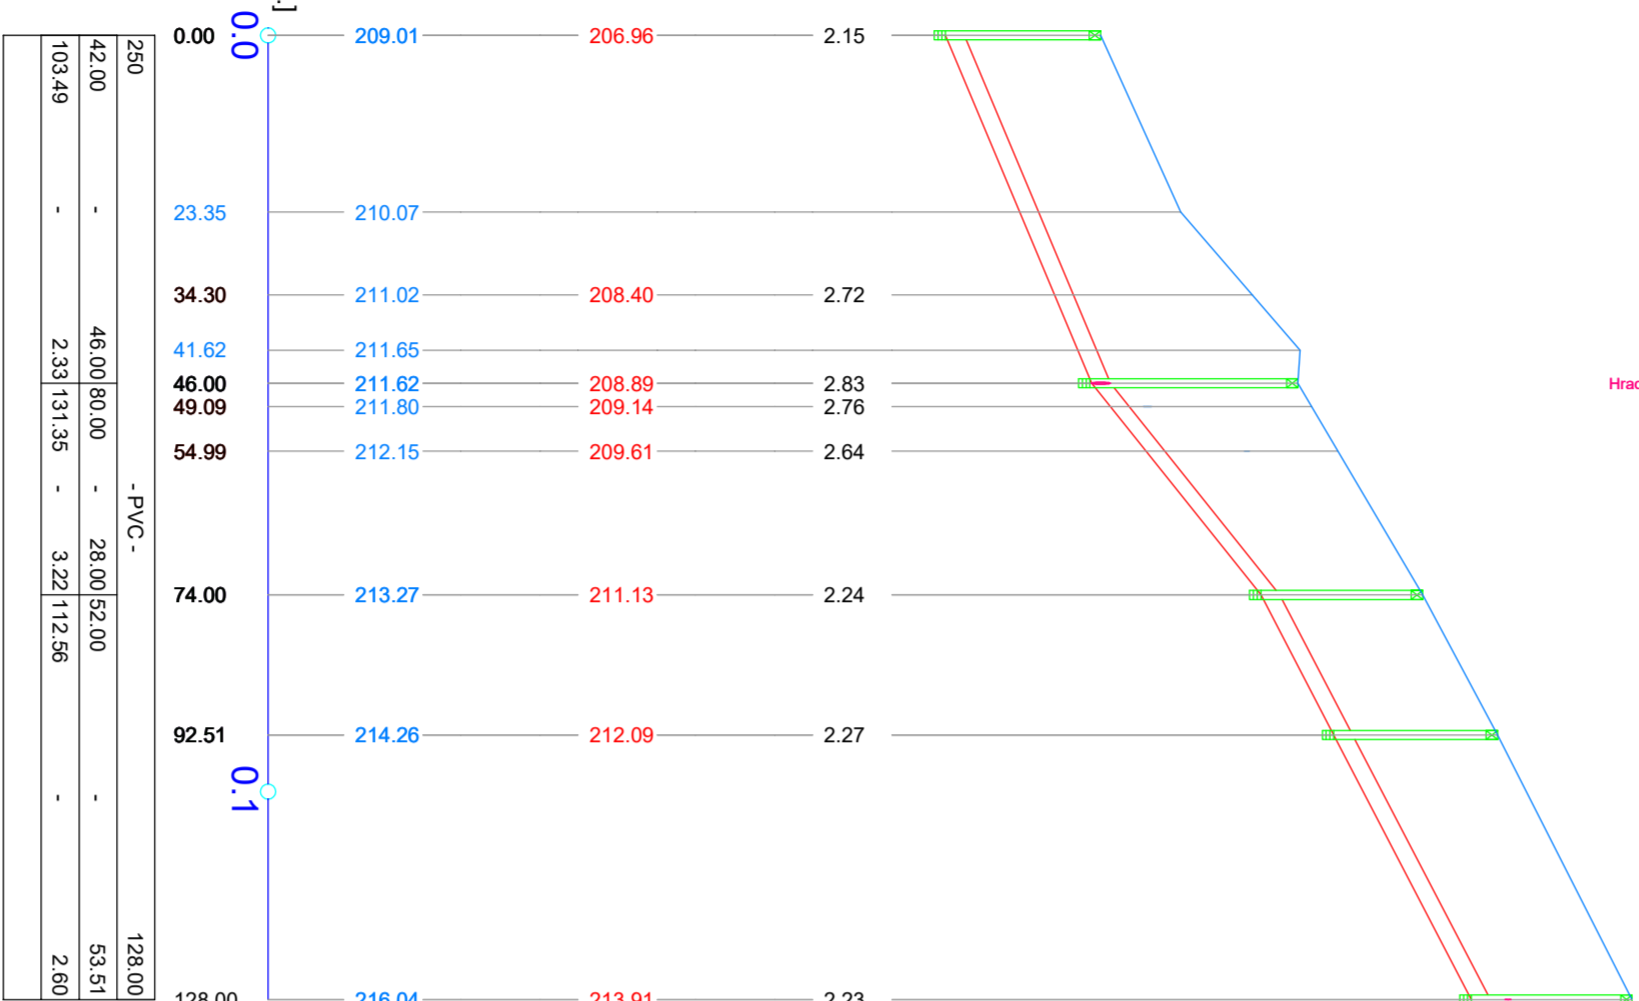

M 1 : 1000/100

HLoubka výkopu

DNO POTRUBÍ (NIV)

PŮVODNÍ TERÉN (PT)


SROVNÁVACÍ ROVINA 198.00 [m n.m.]

STANIČENÍ [km, m]

PROFIL [mm] - MATERIÁL - L [m]

 $Q_{kap} [l/s] - V_{kap} [m/s]$

Qskut [l/s] - Vskut [m/s]

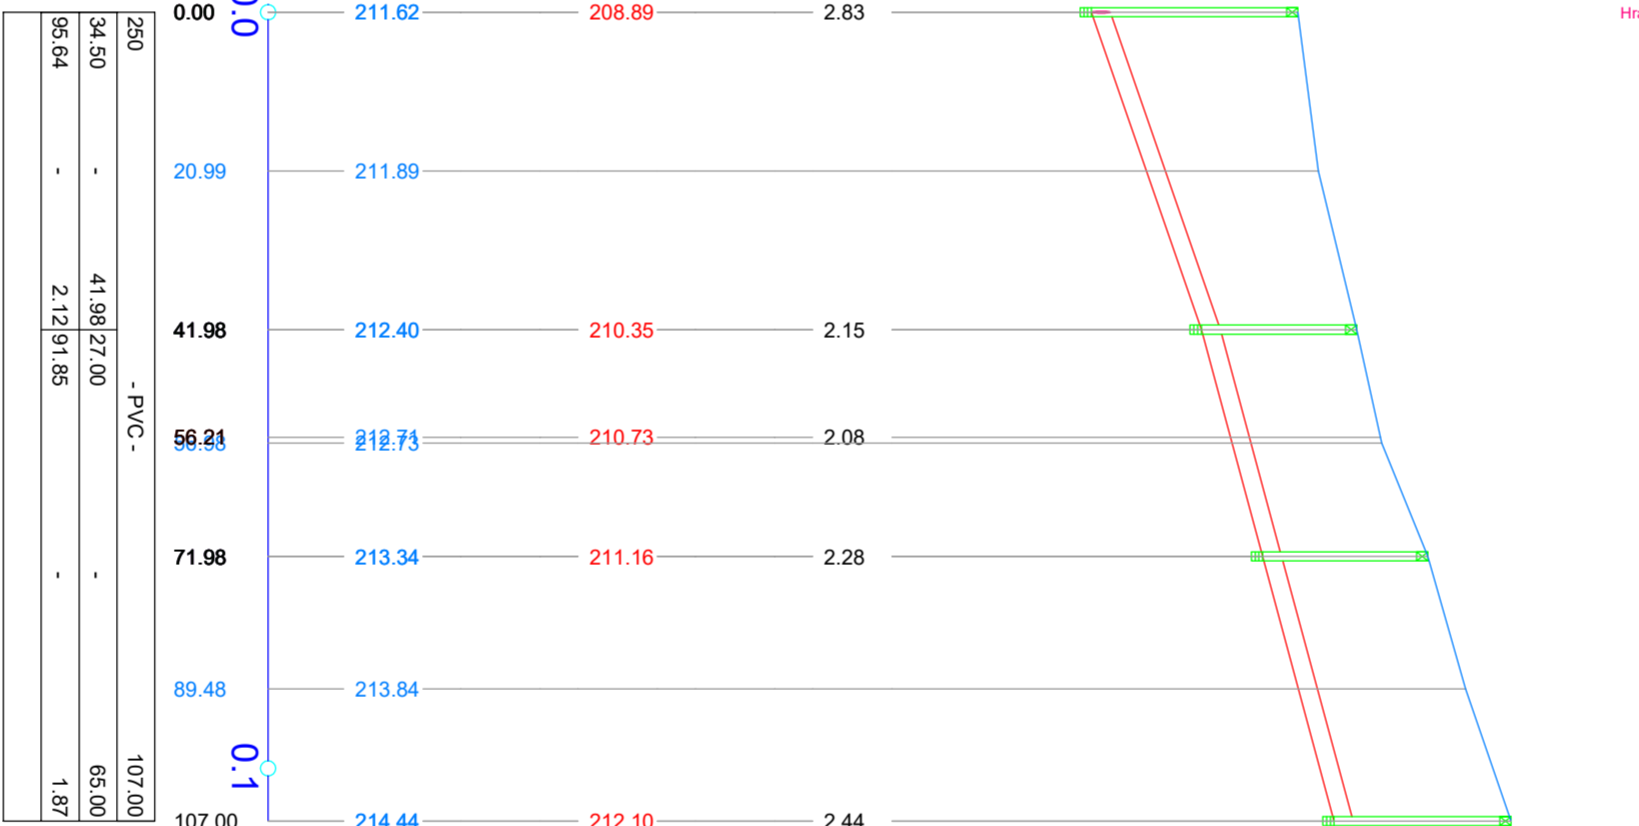

PODZEMNÍ VEDENÍ JSOU ZAKRESLENA INFORMATIVNĚ
PŘED ZAPOČETÍM ZEMNÍCH PRACÍ MUSÍ BÝT V TERÉNU PŘESNĚ VYTÝČENA

PŘED ZAPOČETÍM ZEMNÍCH PRACÍ MUSÍ BÝT V TERÉNU

Zadávatelský projektant		Ing. Roman Klouček	
Vypísal		Ing. Roman Klouček	
Kraj	Středočeský	Obec:	Hradištko II
Investor: Obec Žiželice, Masarykovo nám. 1, 28 128 Žiželice			
Akce:		Kanalizace Hradištko II a Loukomy vč. ČOV D-2.1 Stoková síť	
Supeln		SD	
Datum		8/2022	
Zadávatelovo číslo		3x44	
Formát		3x44	
Materiac		Číslo priority	
1:1/1000/100		D-2.1,05	