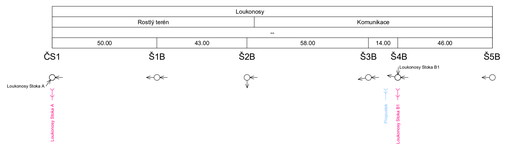

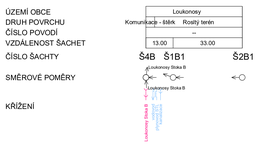

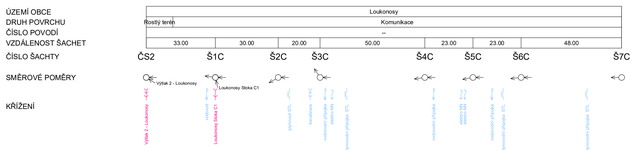

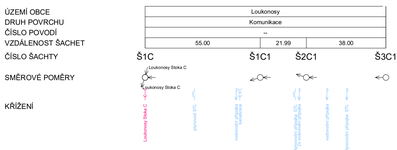

Stoka B

Loukonosy

-

M 1 : 1000/100

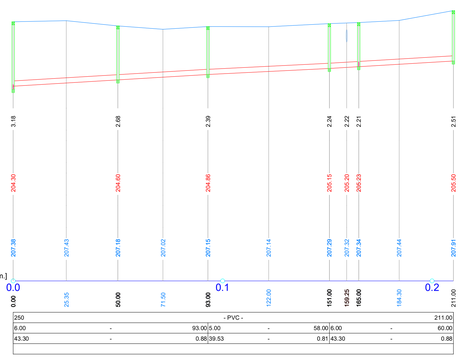

Stoka B1

Loukonosy

-

M 1 : 1000/100

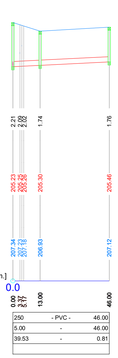

Stoka C

Loukonosy

-

M 1 : 1000/100

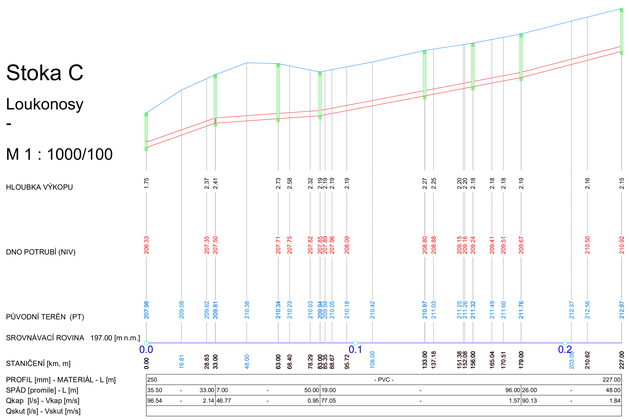

Stoka C1

Loukonosy

-

M 1 : 1000/100

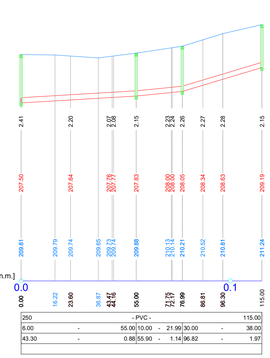

PODZEMNÍ VEDENÍ JSOU ZAKRESLENA INFORMATIVNĚ
PŘED ZAPOČETÍM ZEMNÍCH PRACÍ MUSÍ BÝT V TERÉNU PŘESNĚ VYTYČENA

Zodpovědný projektant:	Ing.Roman Klouček
Vypracoval:	Ing. Roman Klouček
Kraj: Středočeský	Obec: Loukonosy
Investor: Obec Žitelice, Masarykovo nám.1, 28 129 Žitelice	

Ing. Roman Klouček
Vodohospodářské stavby
IČO 09571302 ČKAIT 0602801
Mělkosady 107, 503 51 Chlumec n/C
tel: 605 913 996
rkloucek@seznam.cz

Akce: Kanalizace Hradiště II a Loukonosy vč. ČOV
D-2.1 Stoková síť

Stupeň:	SD
Datum:	8/2022
Zakázkové číslo:	
Formát:	6xA4
Obsah: PODÉLNÝ PROFIL - STOKA B, C, C1	Měřítko: 1:1000/100
	Číslo přílohy: D-2.1.04