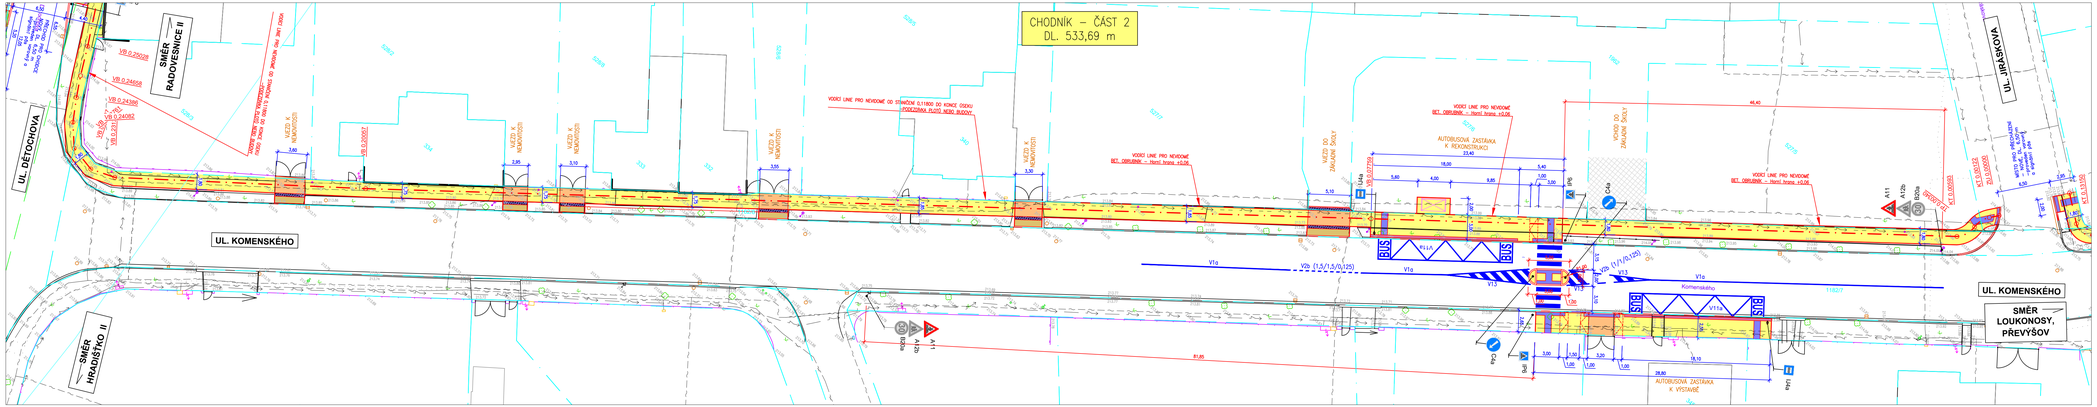
CHODNÍK – ČÁST 2
DL. 533,69 m
SMĚR RADOVEŠICE II
SMĚR HRADIŠTKO II
UL. DĚTOCHOVA
UL. KOMENSKÉHO
UL. JIRÁSKOVA
SMĚR LOUKONOSY, PŘEVÝŠOV
AUTOBUSOVÁ ZASTÁVKA K REKONSTRUKCI
AUTOBUSOVÁ ZASTÁVKA K VÝSTAVBĚ
VJEZD K NEMOVITOSTI
VJEZD DO ZÁKLADNÍ ŠKOLY
VODIČ LINE PRO NEVIDOMÉ BET. DRÁŽDĚNÉ – Horní hrana +0,06
VODIČ LINE PRO NEVIDOMÉ BET. DRÁŽDĚNÉ – Horní hrana +0,08
VODIČ LINE PRO NEVIDOMÉ OCELT. DISK CHODNÍKU-PODZÁMKA PLATÓ NEBO BUDOVY
VODIČ LINE PRO NEVIDOMÉ BET. DRÁŽDĚNÉ – Horní hrana +0,06
Komensského
V1a
V5 (1/1,5/1,5/0,125)
V5 (1/1/0,125)
V11a
V11b
V12
V13
