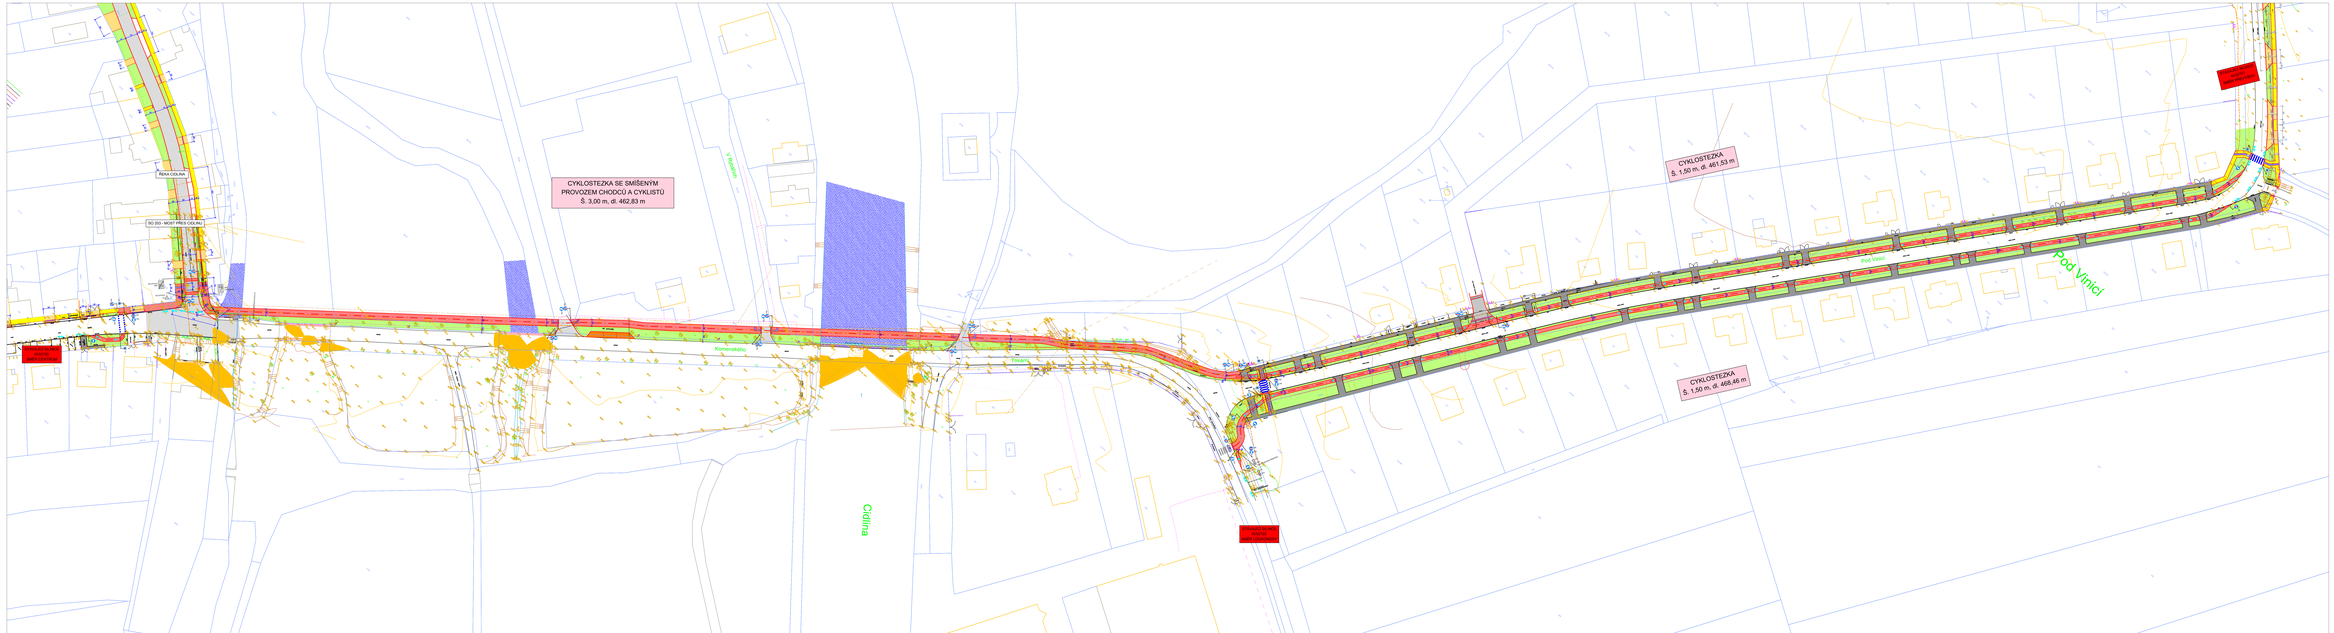

LEGENDA PLOCH:

- CYKLOSTEZKA – INTALTACE POVRCH - ACO 8
- KOMUNIKACE PRO PĚŠÍ (VOZIDLA) – ZÁMKOVÁ DLAŽBA TL. 80 mm
- STÁVAJÍCÍ ŠKVER, ZEŠELINÉ A MEZIPRÁ KOMUNIKACE
- BELEMÉ PLOCHY – OBEC TRAVNÍM SEMENEM
- STÁVAJÍCÍ CHODNÍK A VÁZEBY
- NOVÉ VÁZEBY - ZÁMKOVÁ DLAŽBA PŘÍRODNÍ TL. 80 mm
- NOVÉ PARKOVACÍ MÍSTA

LEGENDA DOPRAVNÍHO ZNAČENÍ:

- 123 A – VODOROVNÉ DOPRAVNÍ ZNAČENÍ
- 123 B – SVISLÉ DOPRAVNÍ ZNAČENÍ

LEGENDA INŽENÝRSKÝCH SÍTÍ:

- STÁVAJÍCÍ NEELEKTRICKÉ PODZEMNÍ VEDENÍ VE SPRÁVĚ ČEZ a.s.
- STÁVAJÍCÍ PODZEMNÍ VEDENÍ NN DO 1 kV, VE SPRÁVĚ ČEZ DISTRIBUCE a.s.
- STÁVAJÍCÍ NADZEMNÍ VEDENÍ NN DO 35 kV, VE SPRÁVĚ ČEZ DISTRIBUCE a.s.
- STÁVAJÍCÍ NADZEMNÍ VEDENÍ VVN DO 110 kV, VE SPRÁVĚ ČEZ DISTRIBUCE a.s.

UPOZORNĚNÍ: VŠECHNY INŽENÝRSKÉ SÍTĚ JE NUTNÉ PŘED ZAHÁJENÍM VÝKOPOVÝCH PRACÍ VYTÝČIT JEJICH SPRÁVCI, VČEŘ OCHRANNÁ ZÓNA JE NEZBYTNÁ VE SMYSLU ZÁKONA 458/2000 Sb.

Souřadnicový systém S-JTSK, Výškový systém Bpv

Název:	Cesta Žiželice - Výjimečná cyklostezka Žiželice - Lodětínský	Datum:	Duben 2021
		Měřítko:	1:500
Název:	KOORDINAČNÍ SITUACE (TRASY)	Číslo výkresu:	03