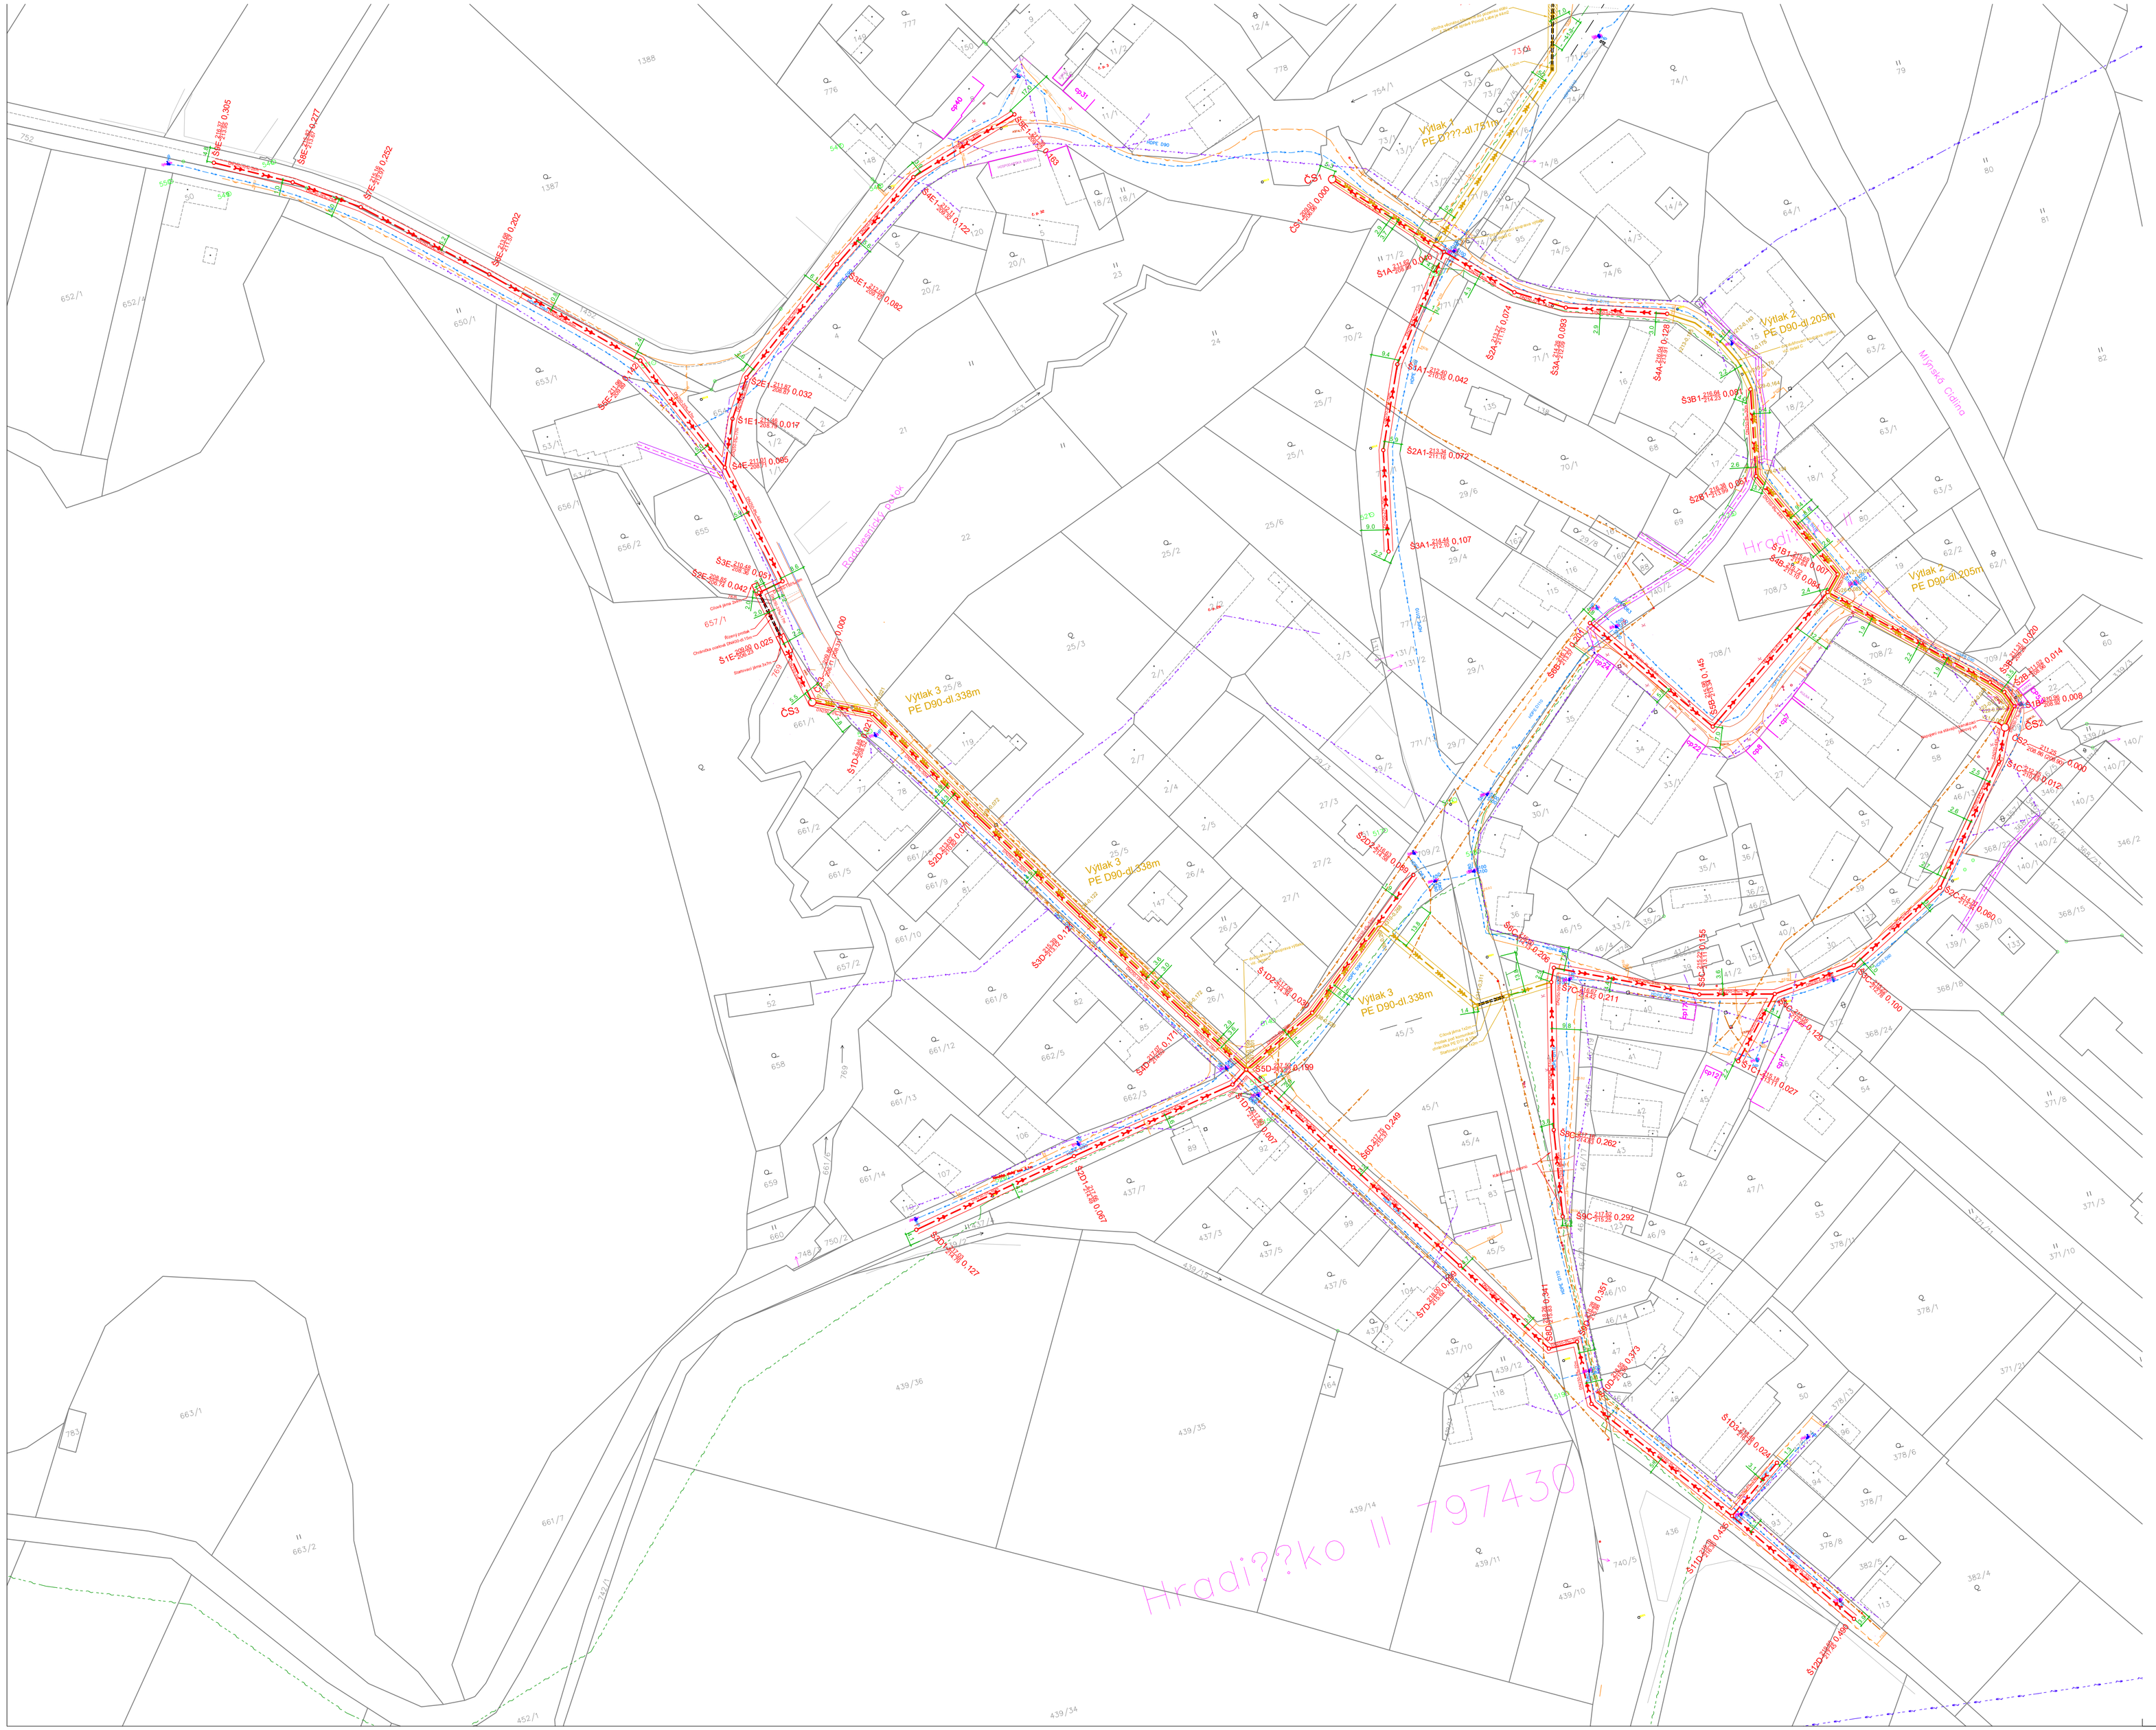

KLAD LISTŮ:

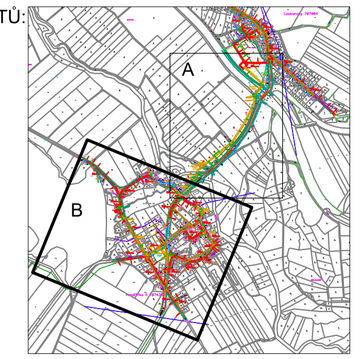

LEGENDA:

- splašková kanalizace PVC DN250
- kanalizační šachta DN1000, čerpací stanice DN2500
- splašková kanalizace PVC DN 250 ochranné pásmo
- výtlačné potrubí PE D90
- výtlačné potrubí PE D90 ochranné pásmo
- katastrální hranice
- 8/3 parcelní číslo

stávající sítě:

- vodovod
- STL plynovod
- telefon
- jednotná kanalizace
- ČEZ NN nadzemní
- ČEZ VN nadzemní
- ČEZ NN podzemní

Legenda označení šachet:

- a-číslo šachty na stoce
- b-označení hlavní stoky
- c-označení vedlejších stoky
- d-kóta poklopu
- e-kóta dna
- f-staničení v km

PODZEMNÍ VEDENÍ JSOU ZAKRESLENA INFORMATIVNĚ
PŘED ZAPOČETÍM ZEMNÍCH PRACÍ MUSÍ BÝT V TERÉNU PŘESNĚ VYTYČENA

Zodpovědný projektant	Ing.Roman Klouček	Ing. Roman Klouček Vodohospodářské stavby IČO 09571302 ČKAIT 0602801 Miékosrby 107, 503 51 Chlumec n/C tel. 608 813 996 rkloucek@seznam.cz
Vypracoval	Ing. Roman Klouček	
Kraj: Středočeský	Obec: Hradišťko II	
Investor: Obec Žiželice, Masarykovo nám.1, 28 129 Žiželice		
Akce: Kanalizace Hradišťko II a Loukonosy vč. ČOV	Stupeň	SD
	Datum	8/2022
	Zakázkové číslo	
	Formát	10xA4
Obsah: KATASTRÁLNÍ SITUAČNÍ VÝKRES- ČÁST B	Měřítko: 1:1000	Číslo přílohy: C.3.2