
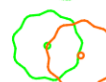







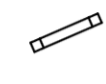


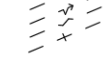

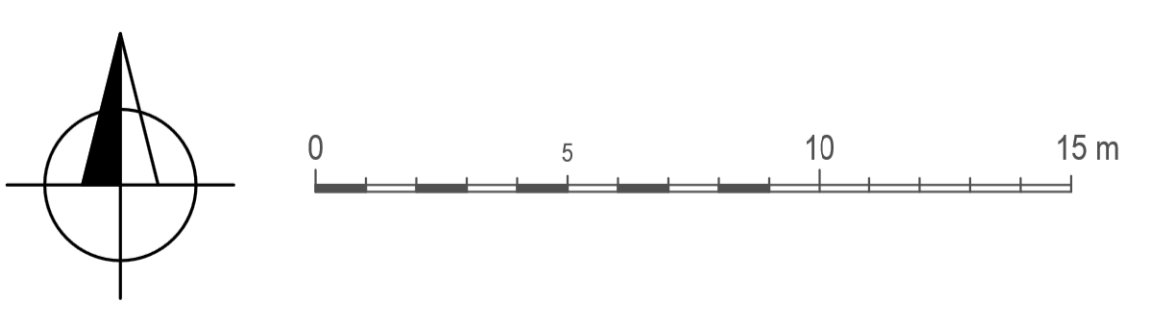
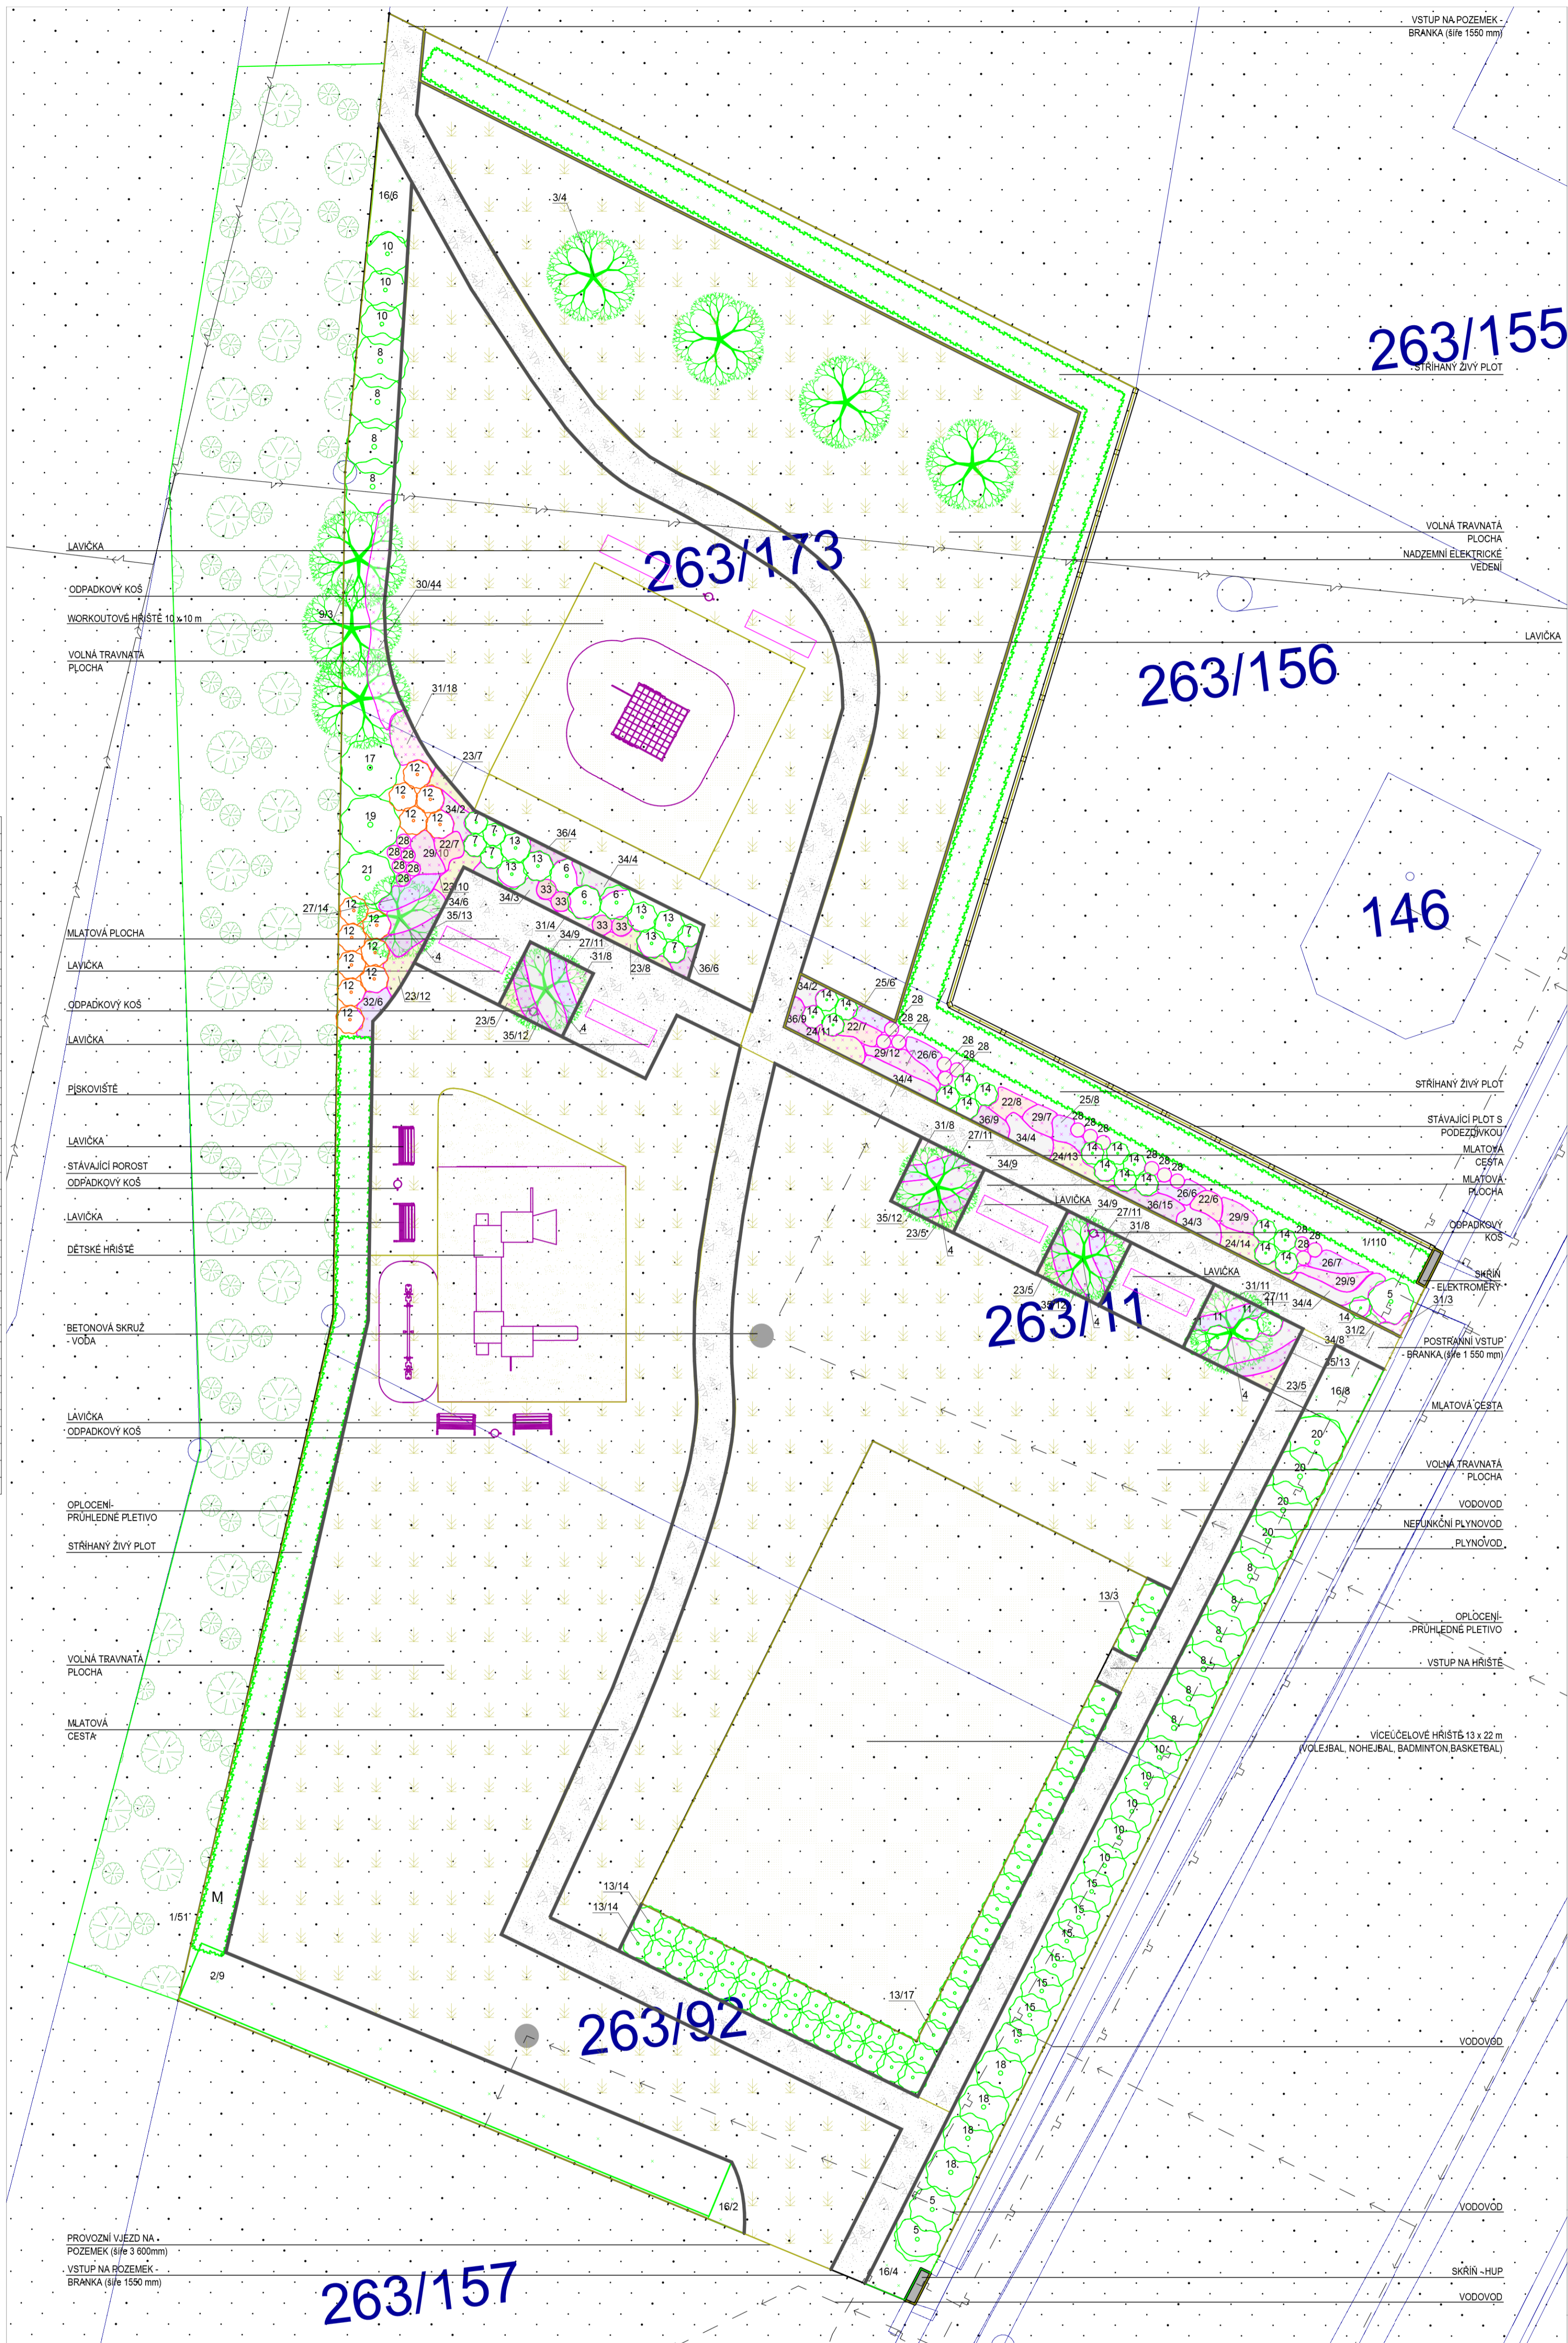



LEGENDA:

-  dřevina listnatá vzrostlá
-  dřevina listnatá / kyselomilná
-  dřevina - skupinová výsadba
-  dřevina - živýplot
-  rostlina - trvalka, travina, bylinka
-  trávnik - navrhovaný
-  plocha nebezpečná - štěr / mlát
-  povrch hřiště
-  záhon mulčovaný - kůra
-  oplocení
-  oplocení s podezdívkou
-  obruba - obrubník betonový
-  mobiliář, odpadkový koš
-  síť technického vybavení

Seznam rostlin

Číslo	Vědecký název rostliny	Národní název rostliny	Nové
Listnaté stromy			
1	Carpinus betulus - živý plot	habr obecný	161 ks
2	Cornus mas	dfin obecný	9 ks
3	Malus x domestica 4	jabloň domácí (rozlož. vzr	4 ks
4	Prunus serrulata 'Kanzan'	třešeň pilovitá	5 ks
Listnaté keře			
5	Buddleia davidii 'Black Knight'	komule Davidova	3 ks
6	Buddleia davidii 'Orchid Beauty'	komule Davidova	3 ks
7	Caryopteris x clandonensis	ořešokřídlec clandonský	6 ks
8	Cornus alba 'Sibirica'	slída bílá	10 ks
9	Corylus avellana	líška obecná	3 ks
10	Forsythia x intermedia 'Lynwood'	zlátce prostřední	8 ks
11	Hydrangea paniculata 'Candle Light'	hortenzie latná	4 ks
12	Hydrangea paniculata 'Lime Light'	hortenzie latná	13 ks
13	Lonicera pileata 'Moss Green'	zimolez kloboukatá	54 ks
14	Perovskia abrotanoides	perovskie	19 ks
15	Philadelphus x polyanthus	pustoryl mnohokvětý	7 ks
16	Spiraea x bumalda	tavolník nízký	20 ks
17	Syringa vulgaris 'Andeken an Ludwig Späth'	šefík obecný	1 ks
18	Syringa vulgaris 'Andeken an Ludwig Späth'	šefík obecný - fialový	4 ks
19	Syringa vulgaris 'Beauty of Moscow', 'Mme Le	šefík obecný - bílý	1 ks
20	Viburnum farreri	kalina vonná	4 ks
21	Weigela florida	vajgélie květnatá	1 ks
Trvalky a trávy			
22	Achillea millefolium 'Terracota'	řebříček obecný - tm. ora	28 ks
23	Alchemilla erythropoda	kontryhel	57 ks
24	Alchemilla mollis	kontryhel měkký	38 ks
25	Aster amellus 'Sonora'	hvězdnice chlumní	14 ks
26	Aster cordifolius	hvězdnice	19 ks
27	Aster dumosus	hvězdnice hustokvětá - fla	58 ks
28	Calamagrostis x acutiflora 'Karl Foerster'	třtina	21 ks
29	Echinacea purpurea 'Magnus'	třapatka	47 ks
30	Fragaria vesca	jahodník - lesní	44 ks
31	Geranium macrohyzum 'Spessart'	kakost	62 ks
32	Lavandula angustifolia	levandule lékařská	6 ks
33	Paeonia lactiflora 'Coral Sunset'	pivoňka bělokvětá - korálo	4 ks
34	Pennisetum alopecuroides 'Hamel'	vousatec	67 ks
35	Salvia nemorosa 'Ostfriesland'	salvěj	62 ks
36	Stachys byzantina 'Silky Fleece'	čistec	43 ks



Projektant Ing. Lenka Vavrová	Investor Obec Žiželice Masarykovo náměstí 1, 281 29 Žiželice	 OK ZAHRADY
Kontroloval Ing. Martin Pour		
Verze projektu Obec Žiželice	Zakázka L18	Datum 07/2022
Akce MULTIFUNKČNÍ DĚTSKÉ HRŠTĚ	Formát A1	Měřítko GPS
NÁVRH SADOVÝCH ÚPRAV		1:150 N 50° 8' 7,61712" E 15° 24' 18,65916"