


ÚZEMNÍ PLÁN ŽIŽELICE

ÚPLNÉ ZNĚNÍ PO ZMĚNĚ Č.2 VEŘEJNĚ PROSPĚŠNÉ STAVBY, OPATŘENÍ A ASANACE

1 : 10 000

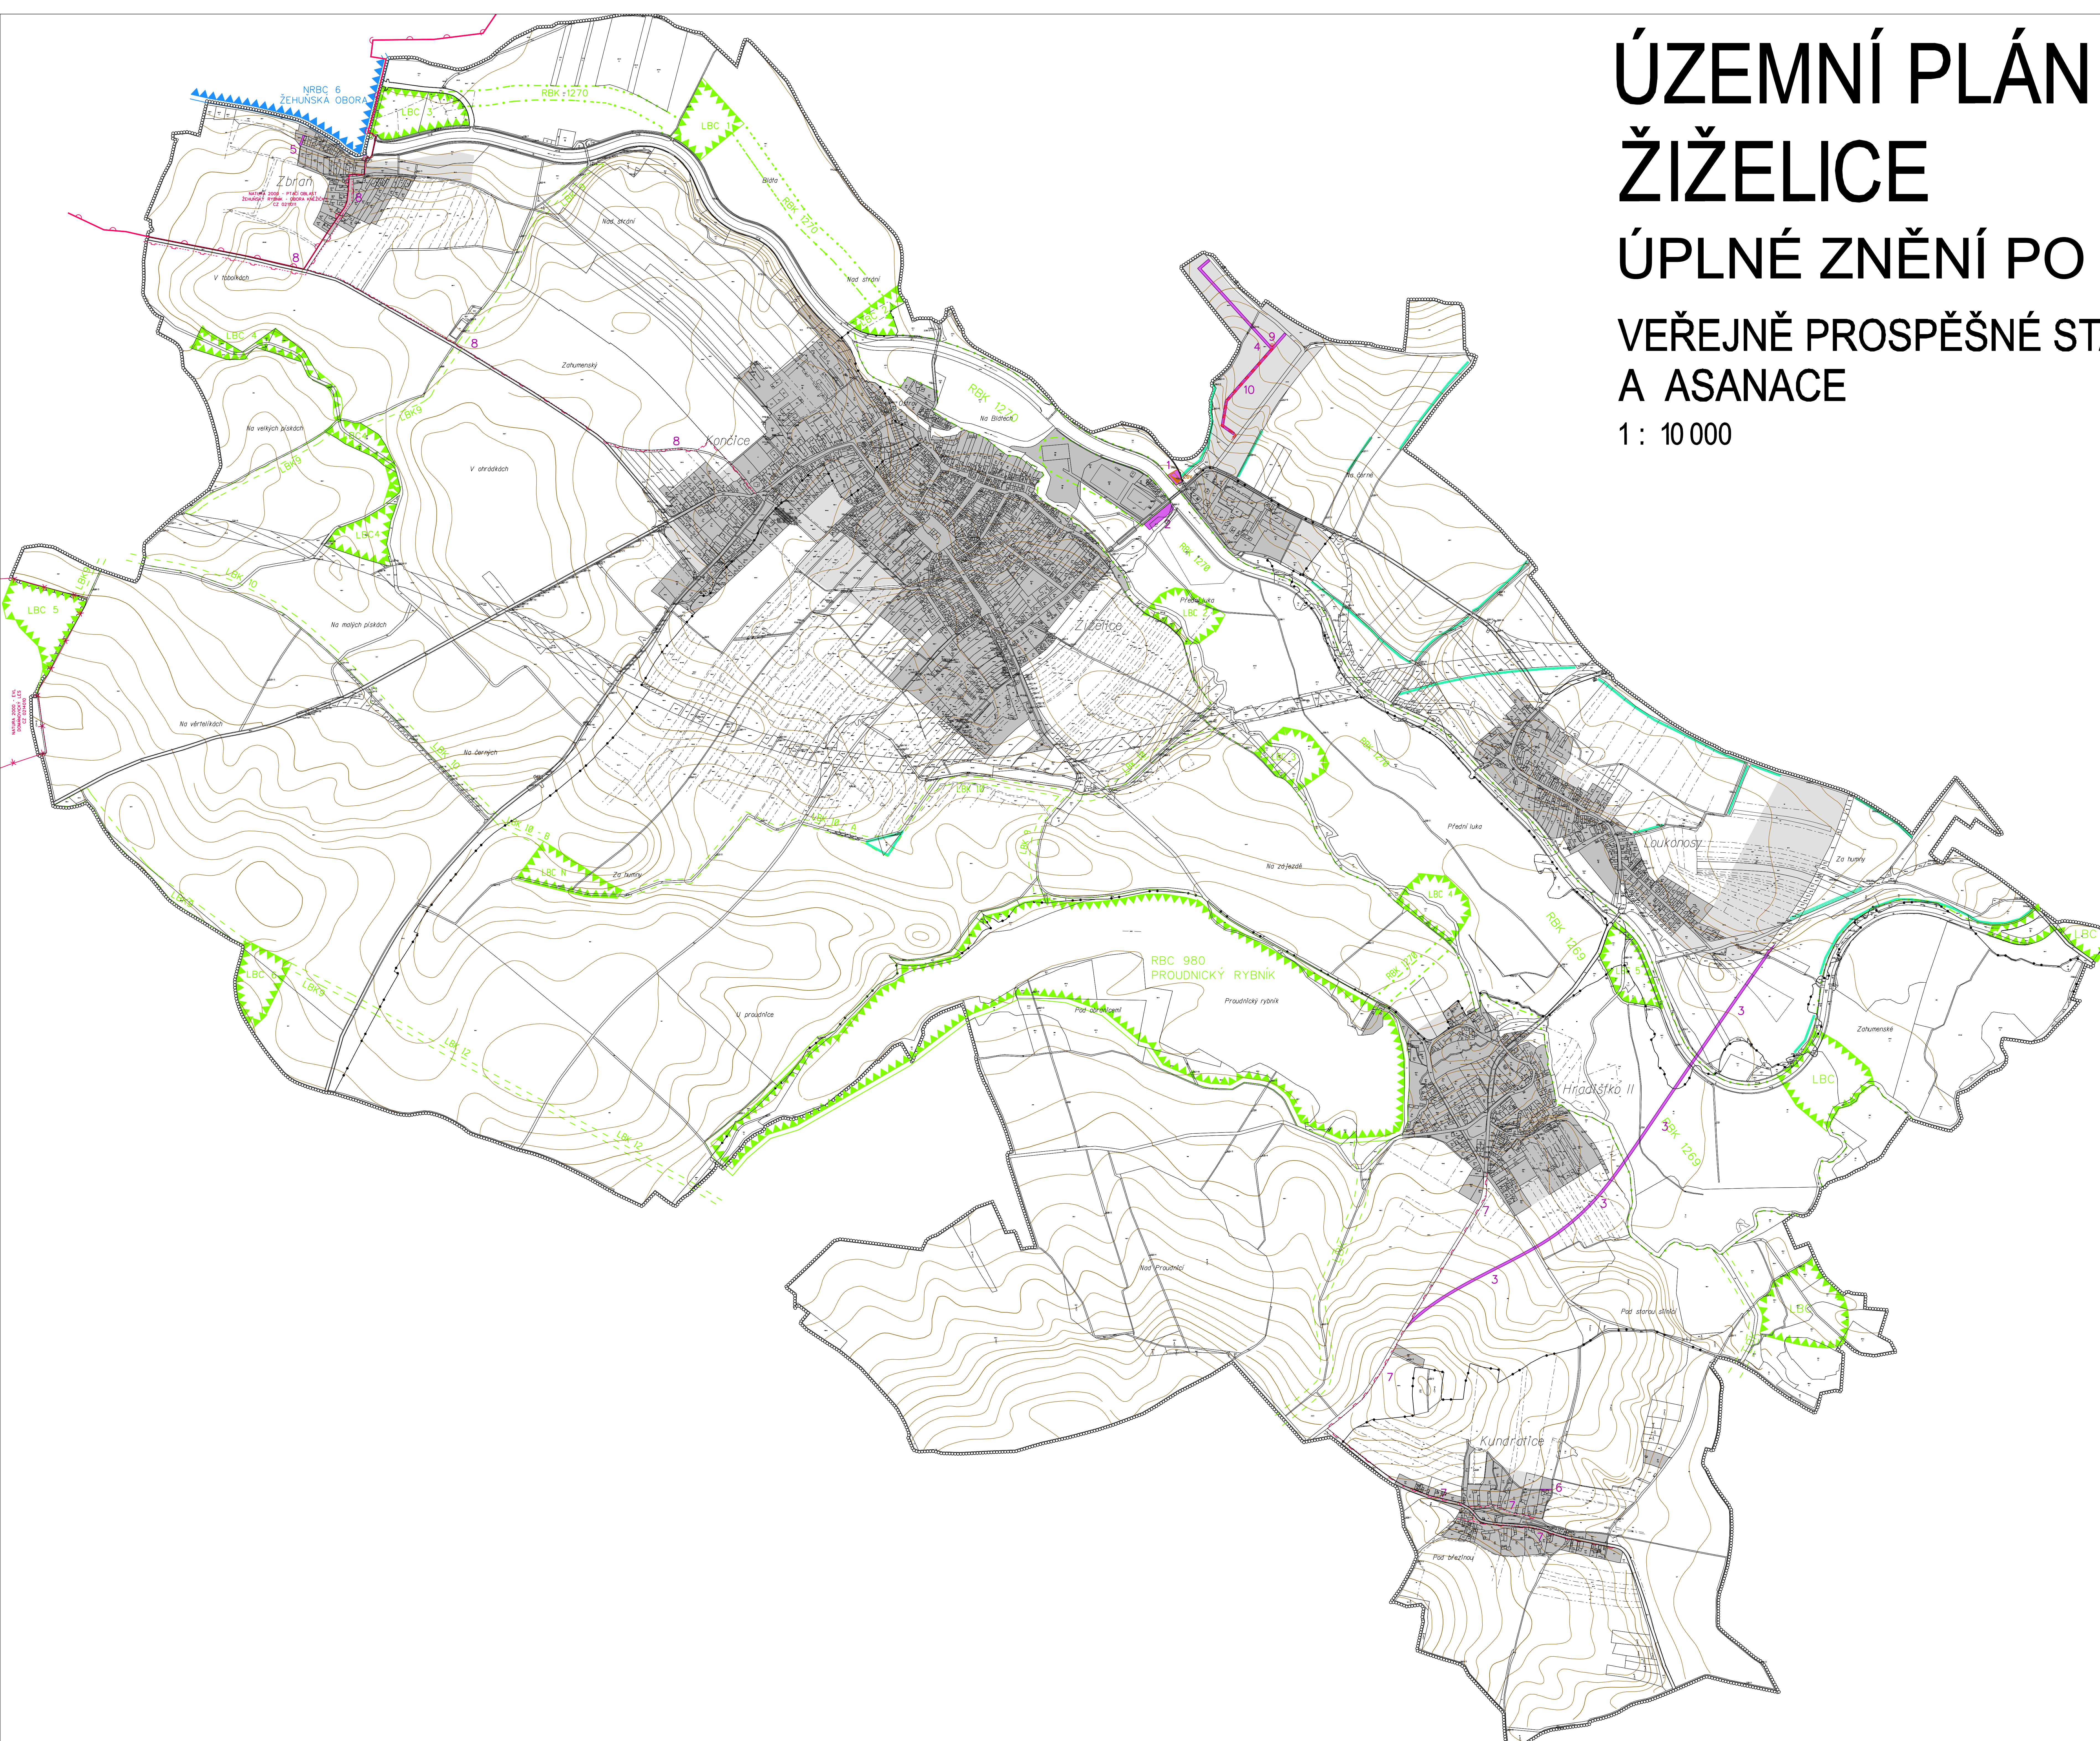

- | | |
|--|------------------------------------|
| | HRANICE ŘEŠENÉHO ÚZEMÍ |
| | HRANICE OBCE A KATASTRÁLNÍHO ÚZEMÍ |
| | HRANICE KATASTRÁLNÍCH ÚZEMÍ |
| | ZASTAVĚNÉ ÚZEMÍ K 1.4.2007 |
| | ZASTAVITELNÉ PLOCHY |
-
- | | |
|--------------------------|------------------------------------|
| VEŘEJNĚ PROSPĚŠNÉ STAVBY | |
| | POZEMKY VEŘEJNĚ PROSPĚŠNÝCH STAVEB |
| | TRAFOSTANICE |
| | ČISTIŘNA ODPADNÍCH VOD (ČOV) |
| | STL PLYNOVOD |
| | KABELOVÉ VEDENÍ 22 kV |
-
- | | |
|----------------------------|---|
| VEŘEJNĚ PROSPĚŠNÁ OPATŘENÍ | |
| | NADREGIONÁLNÍ BIOCENTRUM |
| | REGIONÁLNÍ BIOCENTRUM |
| | REGIONÁLNÍ BIOKORIDOR |
| | LOKÁLNÍ BIOCENTRUM |
| | LOKÁLNÍ BIOKORIDOR |
| | INTERAKČNÍ PRVEK |
| | NATURA 2000 - EVROPSKY VÝZNAMNÁ LOKALITA (DOMÁNOVICKÝ LES) |
| | NATURA 2000 - PTAČÍ OBLAST (ŽEHUNSKÝ RYBNÍK-OBORA KNĚŽICKÝ) |
-
- | | |
|----|---|
| 1 | ČOV ŽIŽELICE |
| 2 | PARKOVIŠTĚ |
| 3 | PŘELOŽKA SILNICE II/327 |
| 4 | KOMUNIKACE V LOKALITĚ POD VINICÍ |
| 5 | KOMUNIKACE VE ZBRANĚ |
| 6 | KOMUNIKACE V KUNDERATICÍCH |
| 7 | STL PLYNOVOD DO KUNDERATIC |
| 8 | STL PLYNOVOD DO CHOŤOVIC A ZBRANĚ |
| 9 | TRAFOSTANICE V LOKALITĚ POD VINICÍ |
| 10 | KABELOVÉ VEDENÍ 22 kV V LOKALITĚ POD VINICÍ |